


Утверждена

Постановлением администрации
муниципального образования
Новокубанский район

от _____ № _____

Схема расположения земельного участка или земельных участков
на кадастровом плане территории

Условный номер земельного участка: -		
Площадь земельного участка 1000 м ²		
Обозначение характерных точек границ	Координаты, м	
	X	Y
1	476083.56	2314124.09
2	476089.38	2314173.50
3	476069.43	2314175.60
4	476063.45	2314126.45
1	476083.56	2314124.09

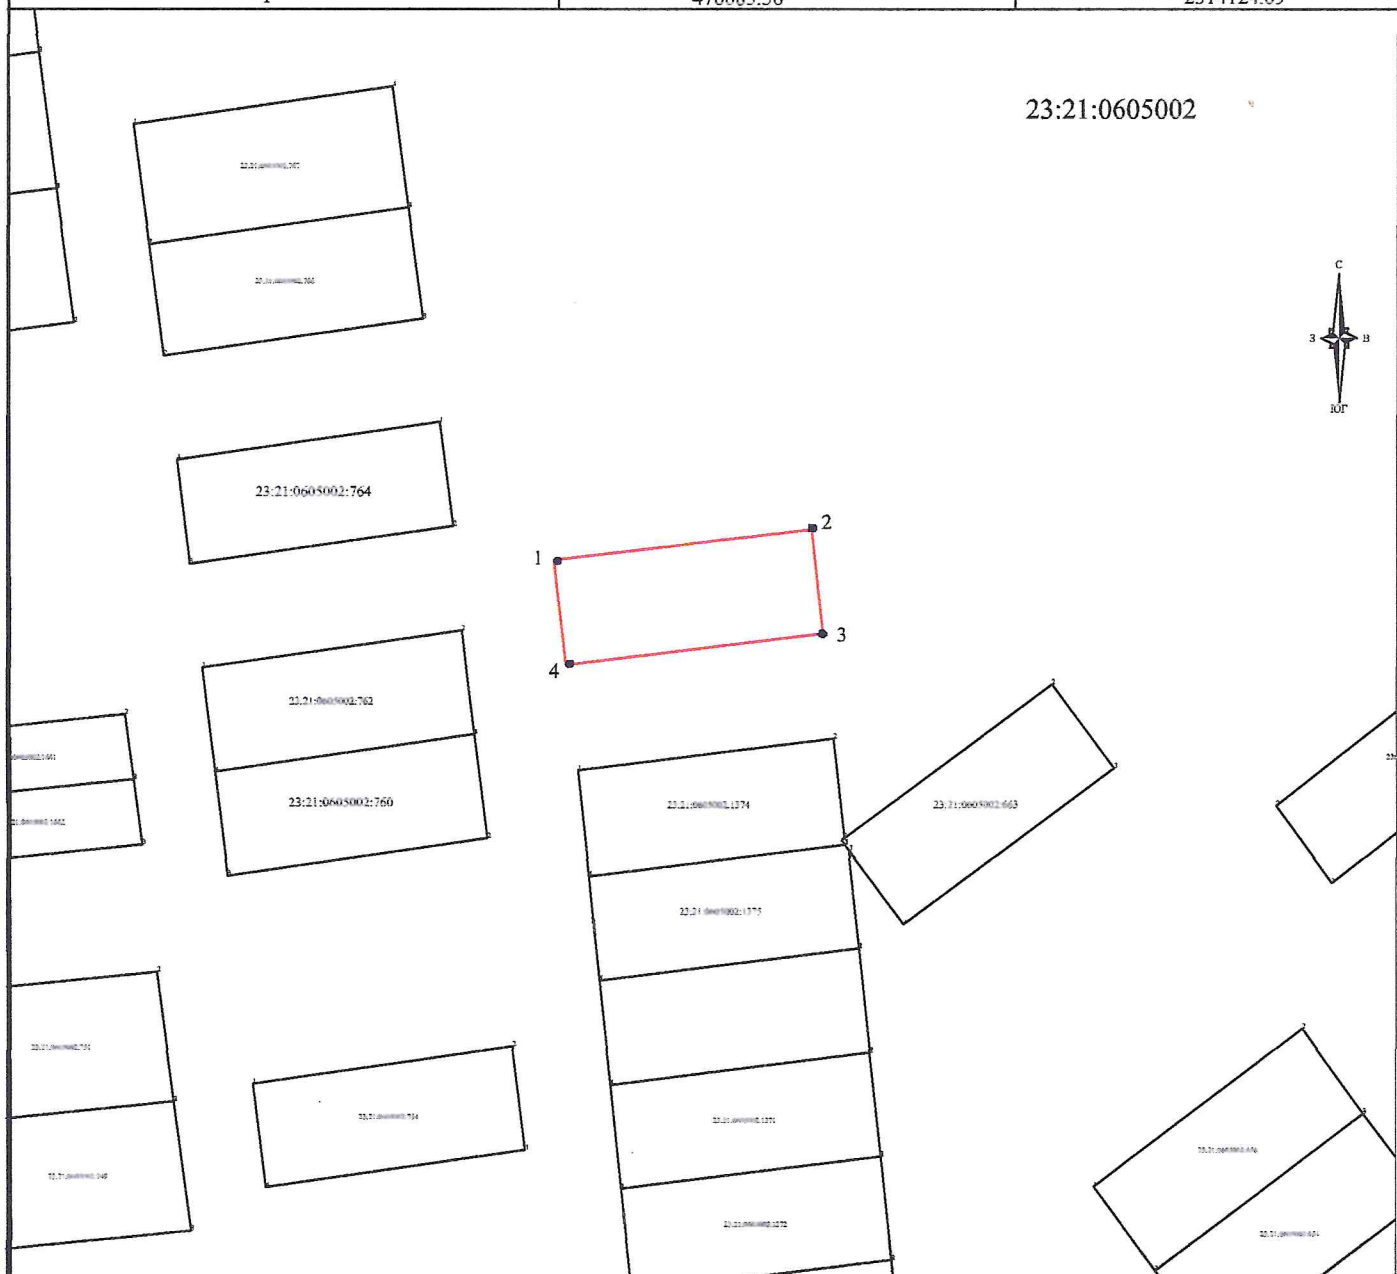

Масштаб 1:1500

Система координат МСК 23, зона 2
УСЛОВНЫЕ ОБОЗНАЧЕНИЯ



-граница проектируемого земельного участка
-граница учтенных в ГКН земельных участков

23:21:0605002

-номер кадастрового квартала

23:21:0605002:1375 - кадастровый номер земельного участка

Принято