


Утверждена

Постановлением администрации
муниципального образования
Новокубанский район

от _____ № _____

Схема расположения земельного участка или земельных участков
на кадастровом плане территории

| Условный номер земельного участка: - | | |
|--------------------------------------|---------------|------------|
| Площадь земельного участка 1000 м2 | | |
| Обозначение характерных точек границ | Координаты, м | |
| | X | Y |
| 1 | 476123.21 | 2314119.44 |
| 2 | 476129.22 | 2314169.34 |
| 3 | 476109.37 | 2314171.40 |
| 4 | 476103.41 | 2314121.74 |
| 1 | 476123.21 | 2314119.44 |

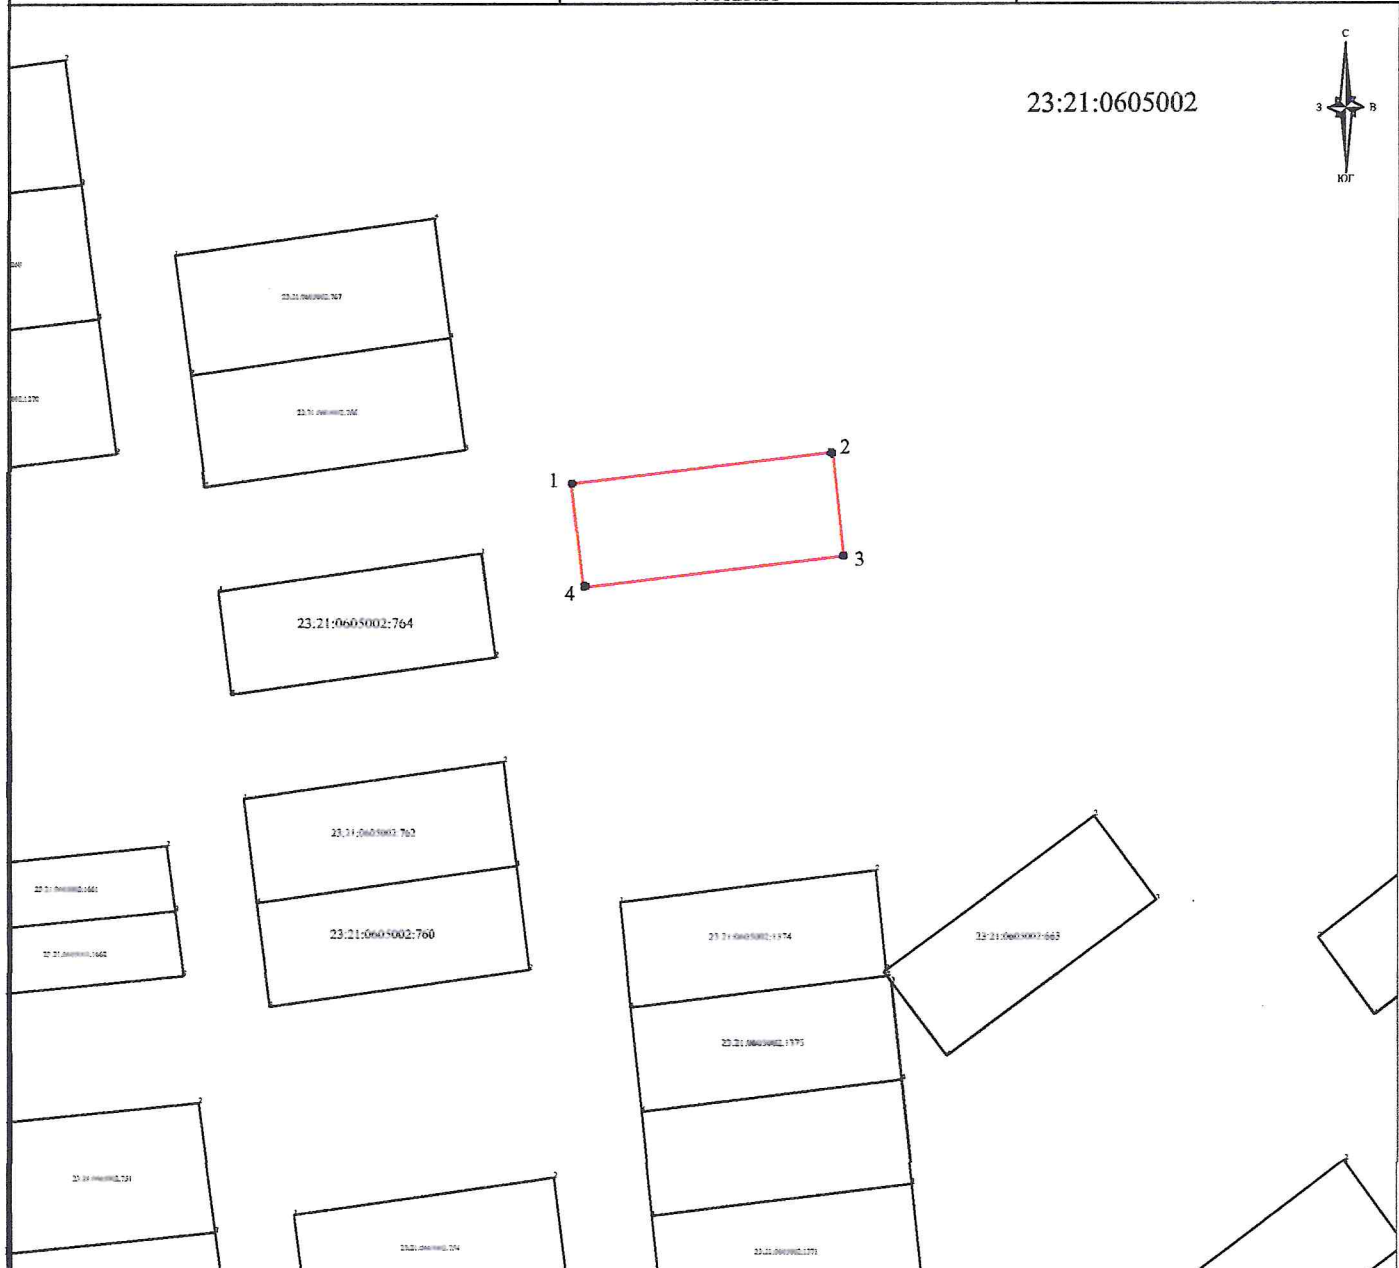

Масштаб 1:1500

Система координат МСК 23, зона 2
УСЛОВНЫЕ ОБОЗНАЧЕНИЯ



-граница проектируемого земельного участка
-граница учтенных в ГКН земельных участков

23:21:0605002

-номер кадастрового квартала

23:21:0605002:1375 - кадастровый номер земельного участка