


УТВЕРЖДЕНА  
Постановлением администрации  
муниципального образования  
Новокубанский район  
от «        » \_\_\_\_\_ № \_\_\_\_\_

**Схема расположения земельного участка или земельных участков на кадастровом  
плане территории**

Условный номер земельного участка :ЗУ1		
Площадь земельного участка <u>1149</u> м <sup>2</sup>		
Обозначение характерных точек границ	Координаты, м	
	X	Y
1	2	3
1	450769.86	2313336.22
2	450778.67	2313357.91
3	450732.34	2313376.72
4	450723.86	2313355.81
1	450769.86	2313336.22

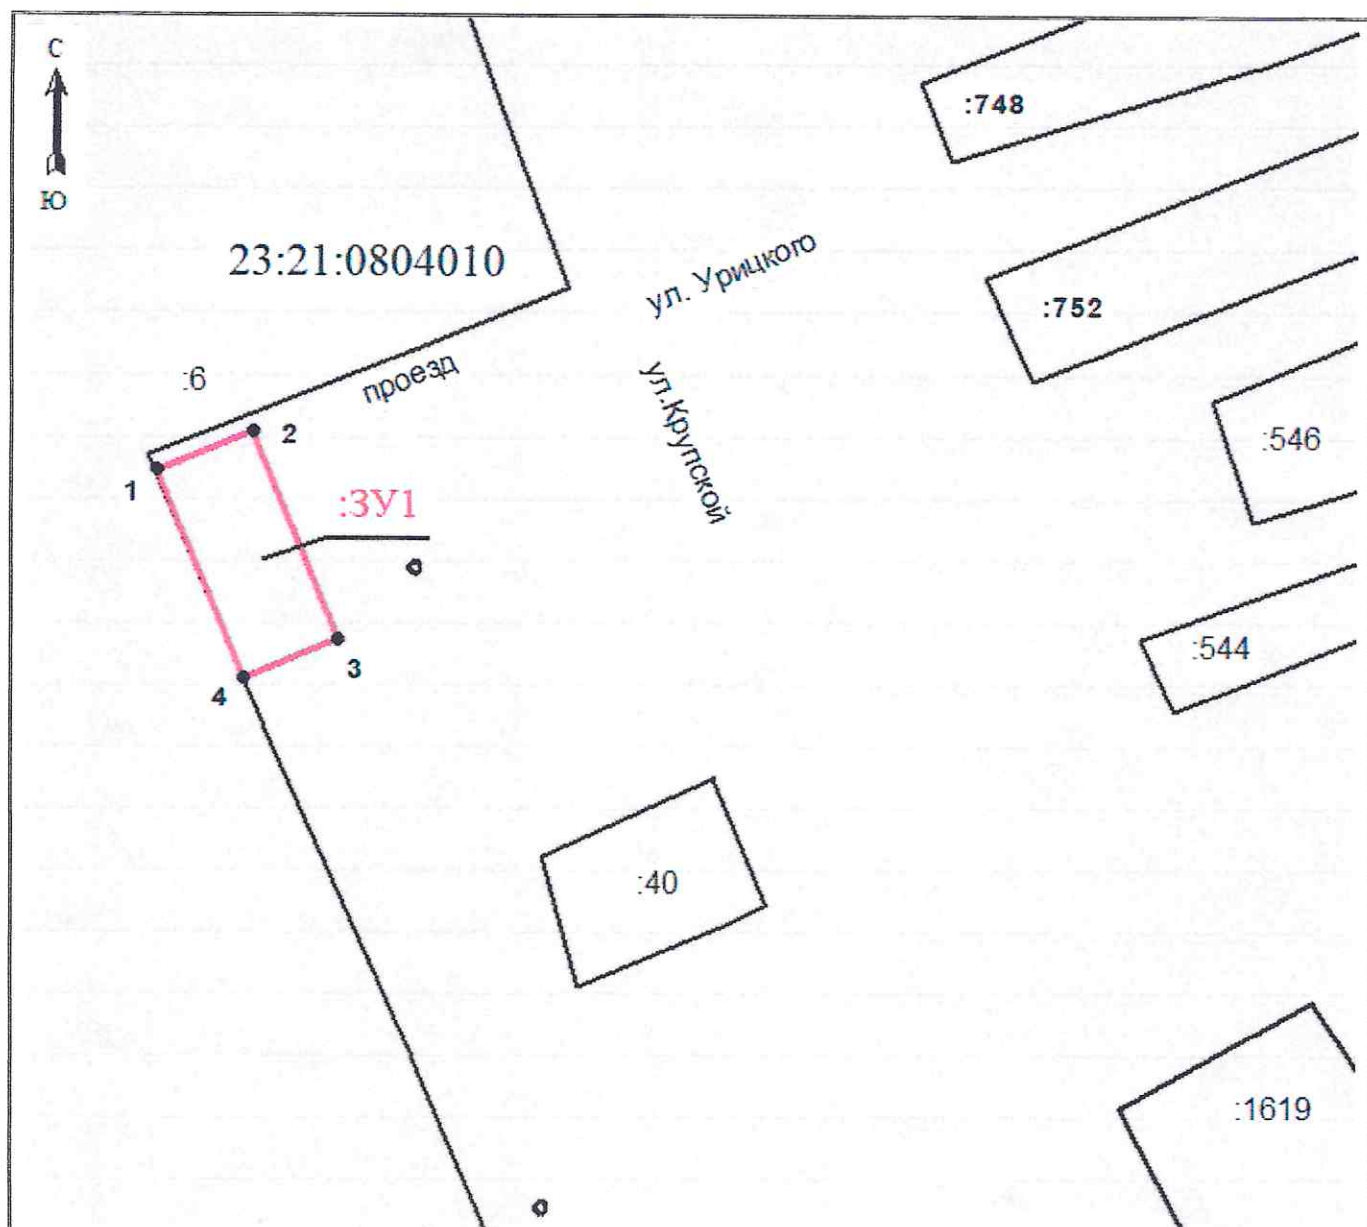

Масштаб 1: 2000, система координат МСК-23, зона 2

**Условные обозначения:**

	- существующая граница, имеющиеся в ЕГРН сведения о которой достаточны для определения ее местоположения
	- вновь образованная граница, сведения о которой достаточны для определения ее местоположения
1 •	- характерная точка границы, сведения о которой достаточны для определения ее местоположения
:3Y1	- вновь образованный земельный участок
• H1	- обозначение характерной точки вновь образованной границы, сведения о которой достаточны для определения ее местоположения
23:21:0804010	- номер кадастрового квартала
:6	- кадастровый номер земельного участка, учтенного в ЕГРН