


УТВЕРЖДЕНА
постановлением администрации
муниципального образования
Новокубанский район

от «___» _____ 2022 года № _____

**Схема расположения земельного участка или земельных участков на кадастровом
плане территории**

Условный номер земельного участка 23:21:0501003:ЗУ1		
Площадь земельного участка 363 м ²		
Обозначение характерных точек границ	Координаты, м	
	X	Y
1	2	3
1	482752.26	2310517.26
2	482746.72	2310506.13
3	482776.50	2310490.78
4	482779.32	2310495.74
5	482781.05	2310498.62
1	482752.26	2310517.26

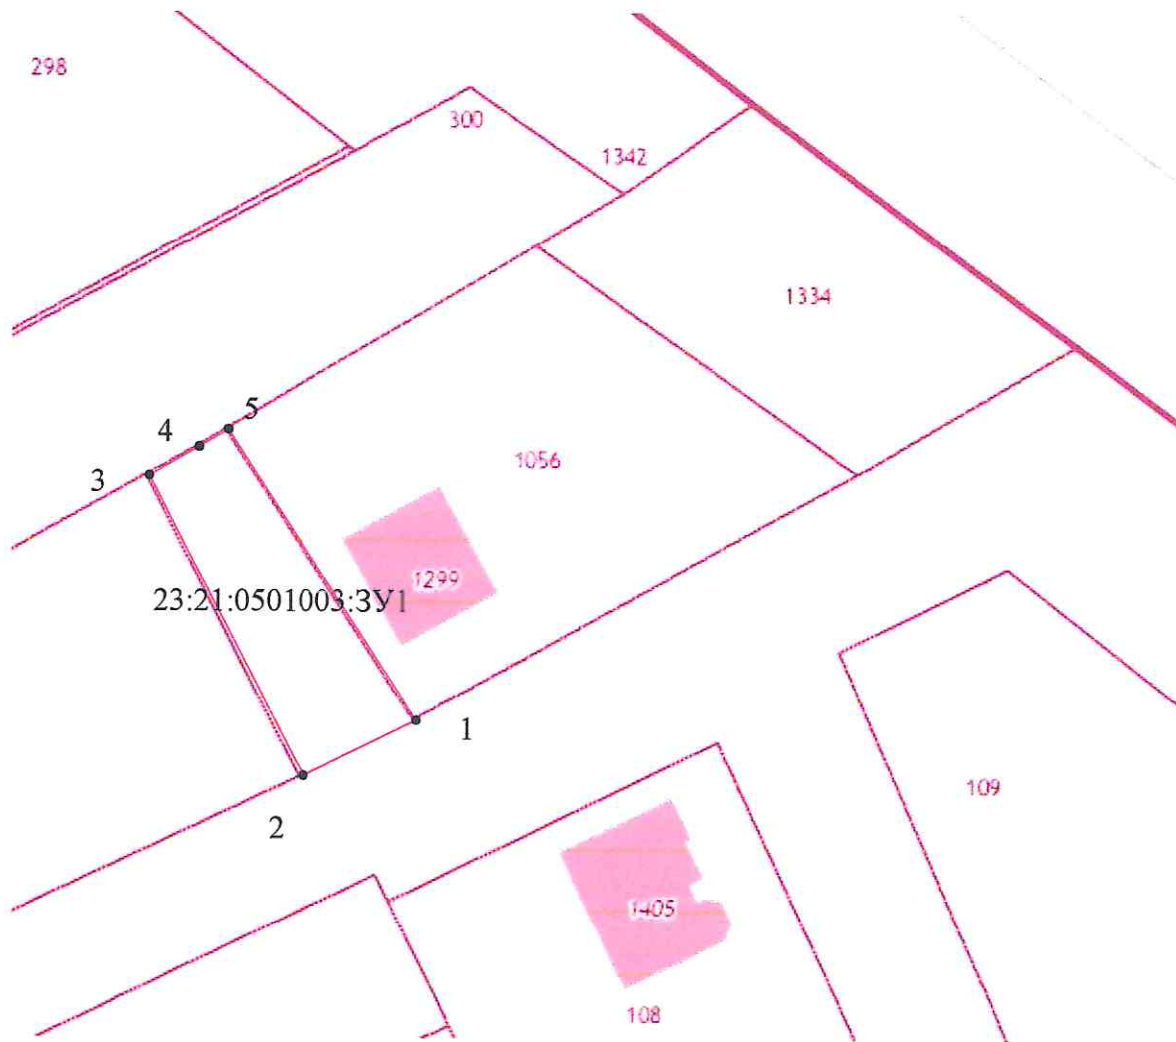

Масштаб 1:750