


УТВЕРЖДЕНА
постановлением администрации
муниципального образования
Новокубанский район
от «___» _____ 2022 года № _____

**Схема расположения земельного участка или земельных участков на кадастровом
плане территории**

Условный номер земельного участка <u>23:21:0801001:3У1</u>		
Площадь земельного участка <u>1863</u> м ²		
Обозначение характерных точек границ	Координаты, м	
	X	Y
1	2	3
1	461692.87	2312905.39
2	461678.79	2313000.95
3	461647.79	2313000.40
4	461684.87	2312905.50
1	461692.87	2312905.39

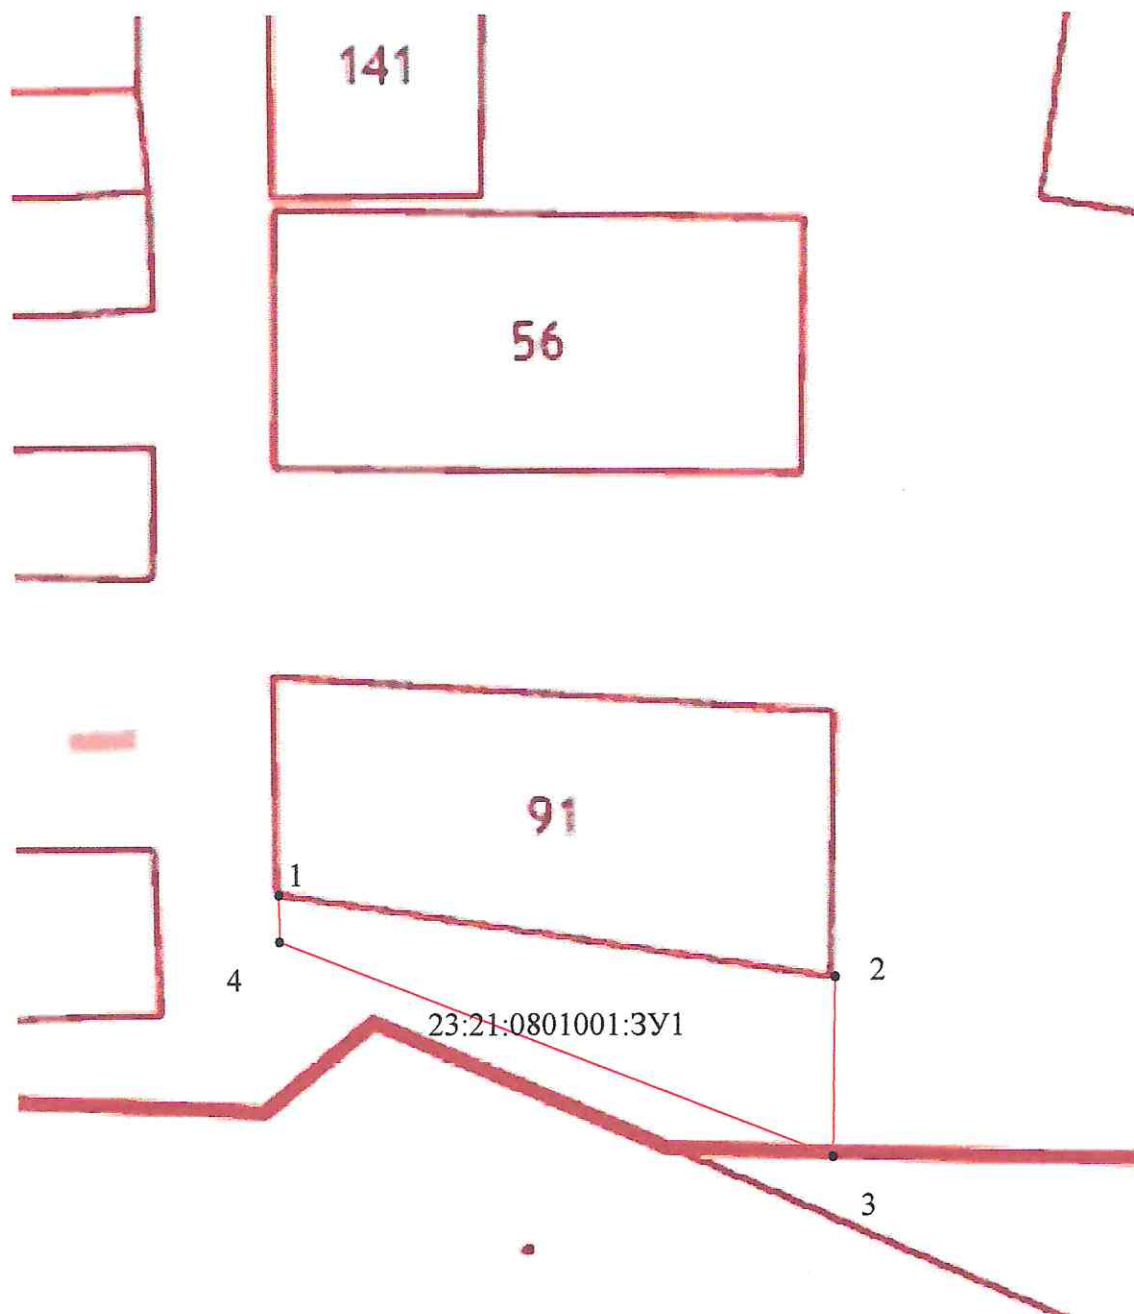

Масштаб 1:1300