

УТВЕРЖДЕНА  
постановлением администрации  
муниципального образования  
Новокубанский район


от \_\_\_\_\_ 2019 № \_\_\_\_\_

**Схема расположения земельного участка или земельных участков на  
кадастровом плане территории**

Условный номер земельного участка –		
Площадь земельного участка <u>32351</u> м <sup>2</sup>		
Обозначение характерных точек границ	Координаты, м	
	X	Y
1	2	3
1	447354,36	2317273,87
2	447412,90	2317295,22
3	447389,86	2317367,43
4	447371,84	2317419,38
5	447226,21	2317590,95
6	447145,55	2317538,77
1	447354,36	2317273,87

23:21:0804012

Система координат: МСК-23

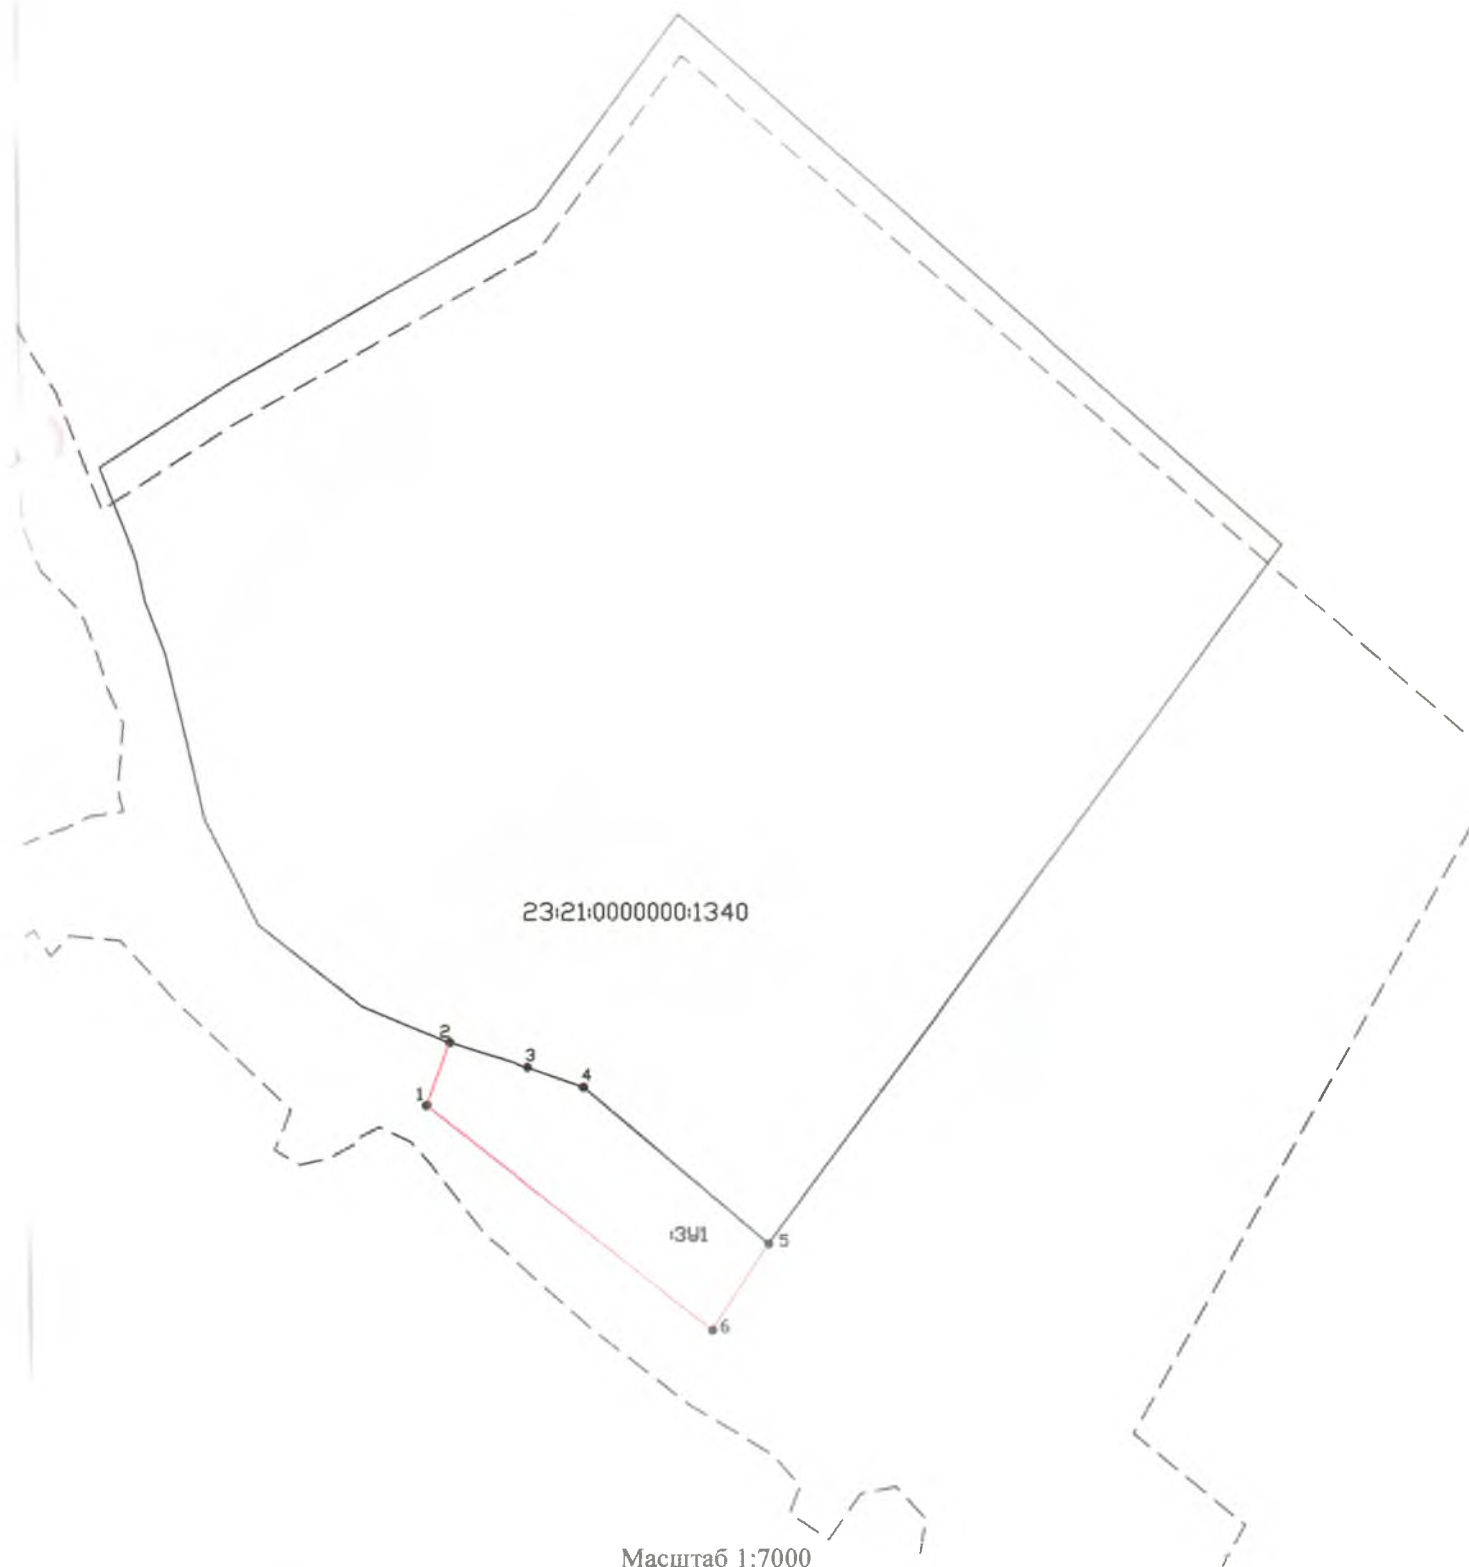

Масштаб 1:7000

Условные обозначения:

- вновь образованная часть границы, сведения о которой достаточны для определения её местоположения
- существующая часть границы, имеющиеся в ГКН сведения о которой достаточны для определения её на местности
- 1 - характерная точка границы земельного участка
- п - кадастровый номер земельного участка
- :ЗУ1 - обозначение образуемого земельного участка
- 23:21:0804012 - кадастровый номер квартала
- граница кадастрового квартала