


УТВЕРЖДЕНА

постановлением администрации  
муниципального образования  
Новокубанский район  
от «\_\_\_» \_\_\_\_\_ 2018 года № \_\_\_\_\_

**Схема расположения земельного участка или земельных участков на кадастровом  
плане территории**

Условный номер земельного участка :ЗУ1		
Площадь земельного участка <u>5060</u> м <sup>2</sup>		
Обозначение характерных точек границ	Координаты, м	
	X	Y
1	2	3
н1	473339.39	2288131.44
2	473300.21	2288177.27
3	473256.23	2288137.64
4	473260.18	2288132.36
н5	473239.91	2288113.84
6	473262.71	2288089.20
7	473276.10	2288073.12
н1	473339.39	2288131.44

С  
↑  
Ю

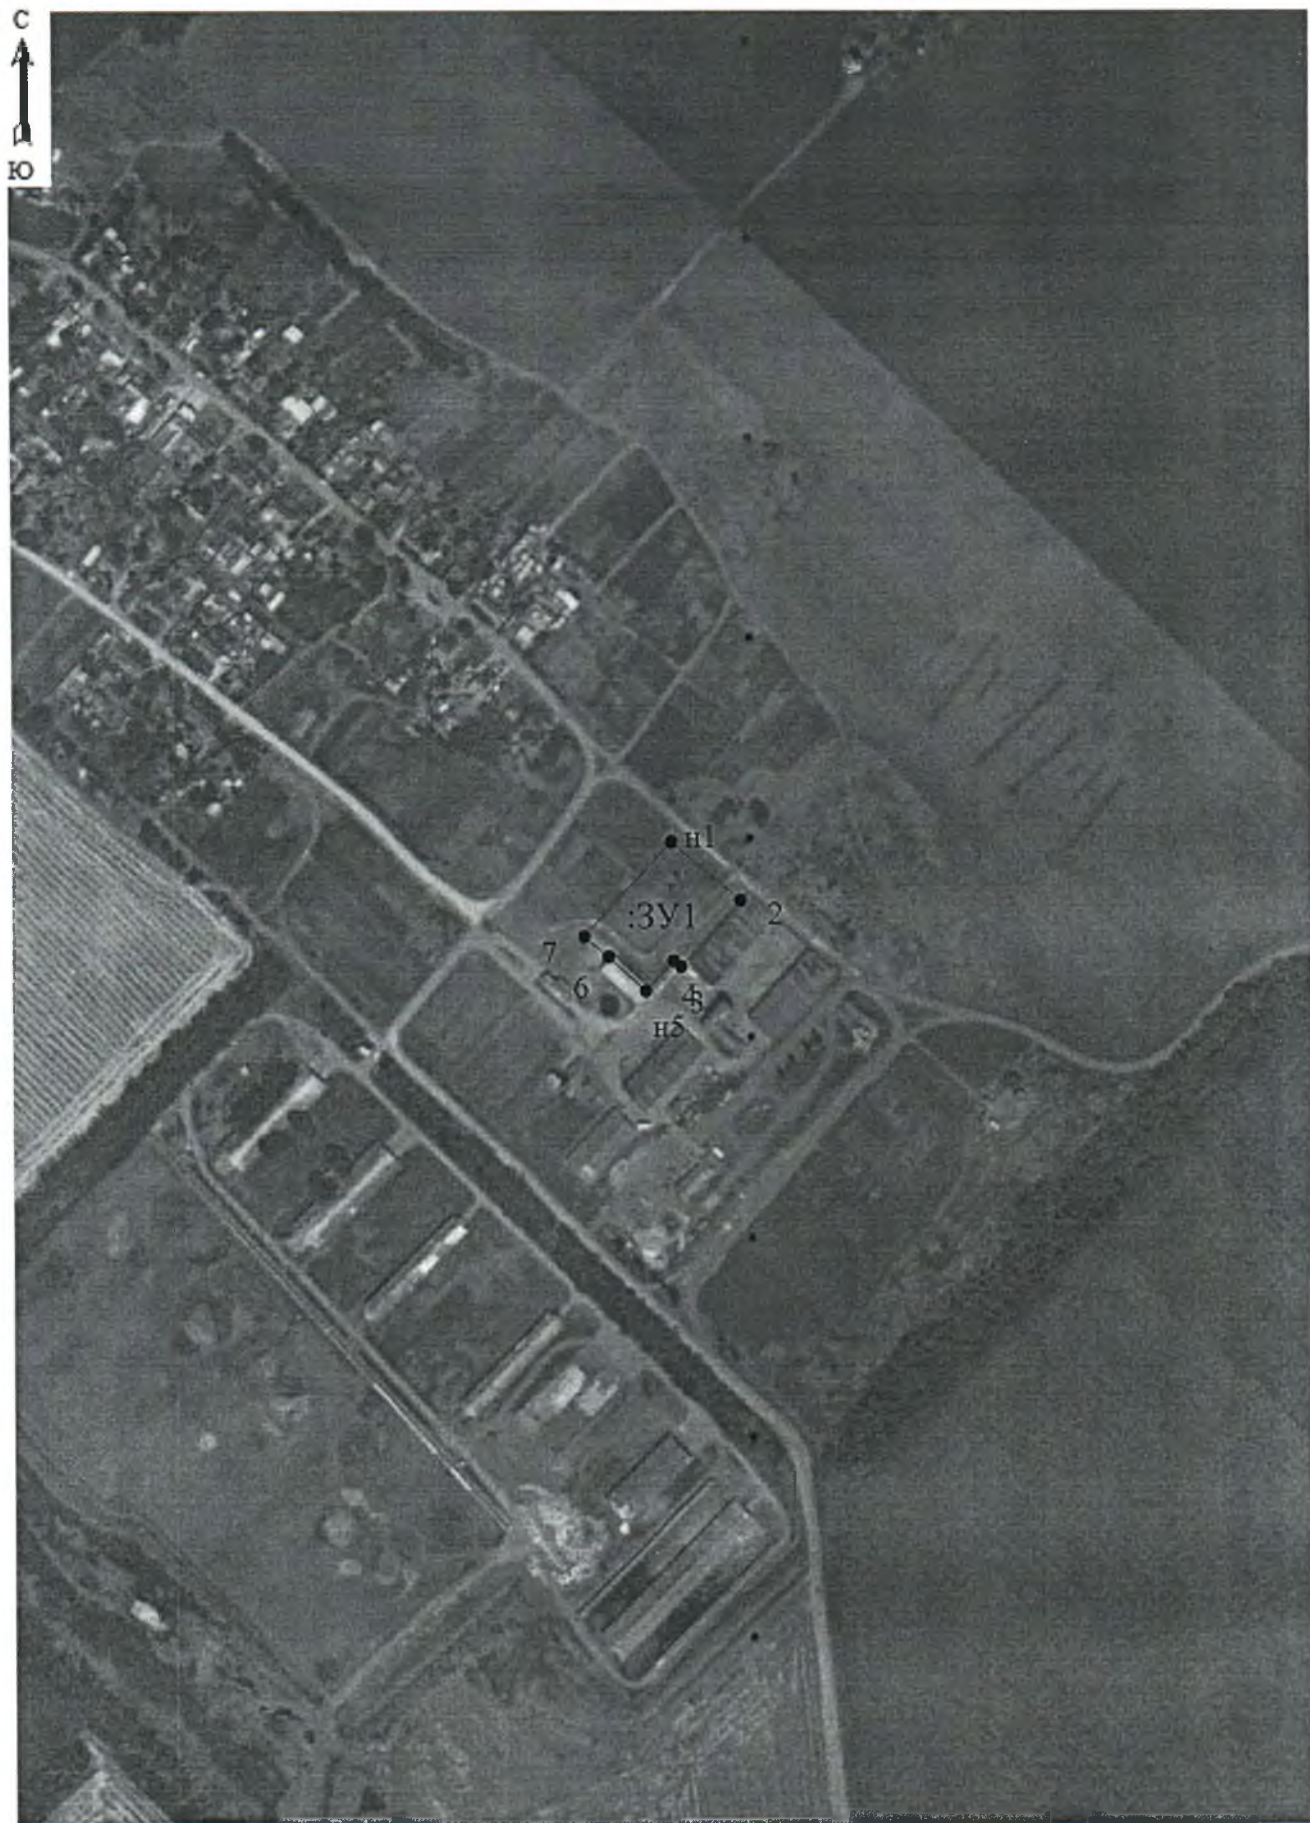

Масштаб 1: 5000