


**УТВЕРЖДЕНА**  
 постановлением администрации  
 муниципального образования  
 Новокубанский район

от «    »                      2018 г. №    

**Схема расположения земельного участка или земельных участков на кадастровом  
 плане территории**

Условный номер земельного участка -		
Площадь земельного участка 568 м <sup>2</sup>		
Обозначение характерных точек границ	Координаты, м	
	X	Y
1	2	3
n1	474826.92	2314444.40
n2	474836.55	2314456.48
n3	474820.95	2314465.60
n4	474814.57	2314456.78
n5	474802.65	2314438.72
n6	474814.74	2314429.12
n1	474826.92	2314444.40

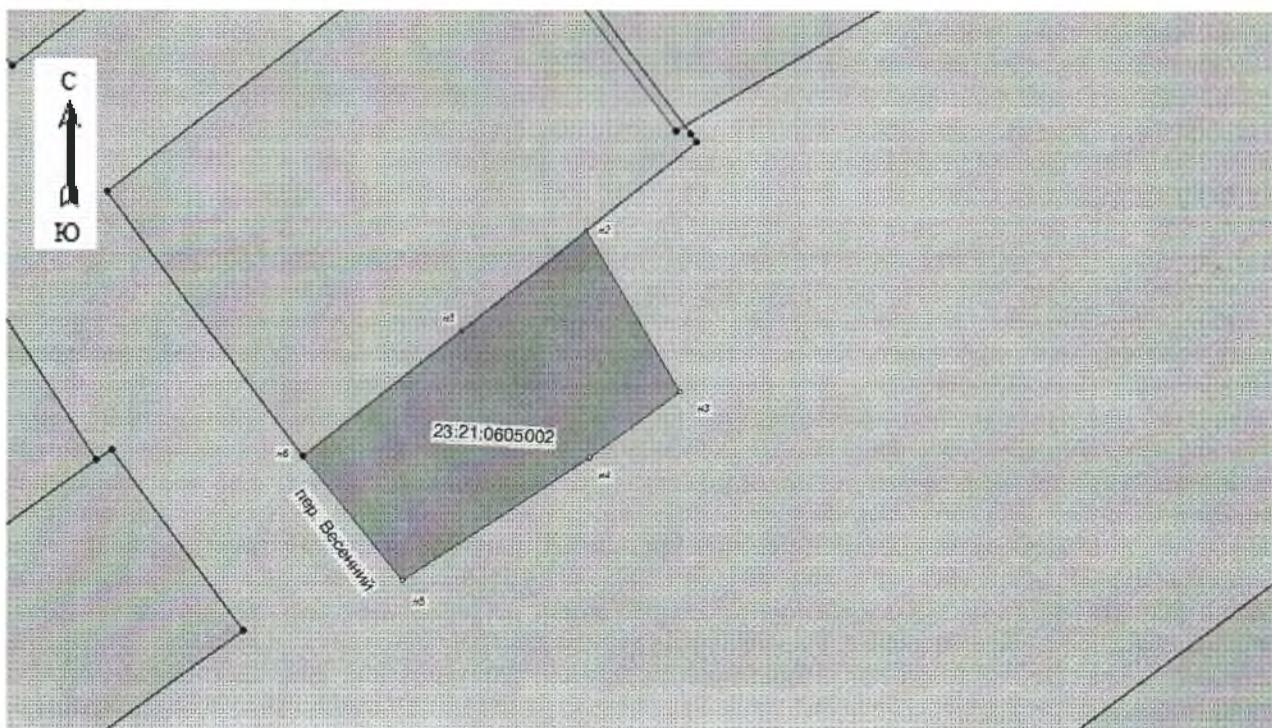

Масштаб 1:1000      система координат МСК-23 Зона-2

**словные обозначения:**

	-Граница проектируемого земельного участка	
	-Граница существующего земельного участка	
23:21:0605002	Кадастровый номер кадастрового квартала	
●7	-Характерная точка границ земельного участка	