


УТВЕРЖДЕНА

постановлением администрации
муниципального образования
Новокубанский район

от «__» _____ 2022г. №__

Схема расположения земельного участка или земельных участков на кадастровом плане территории

Условный номер земельного участка =		
Площадь земельного участка 2160 м ²		
Обозначение характерных точек границ	Координаты, м	
	X	Y
1	2	3
1	433074.64	2326309.40
2	433006.22	2326250.27
3	432988.77	2326266.47
4	433058.41	2326326.66
1	433074.64	2326309.40

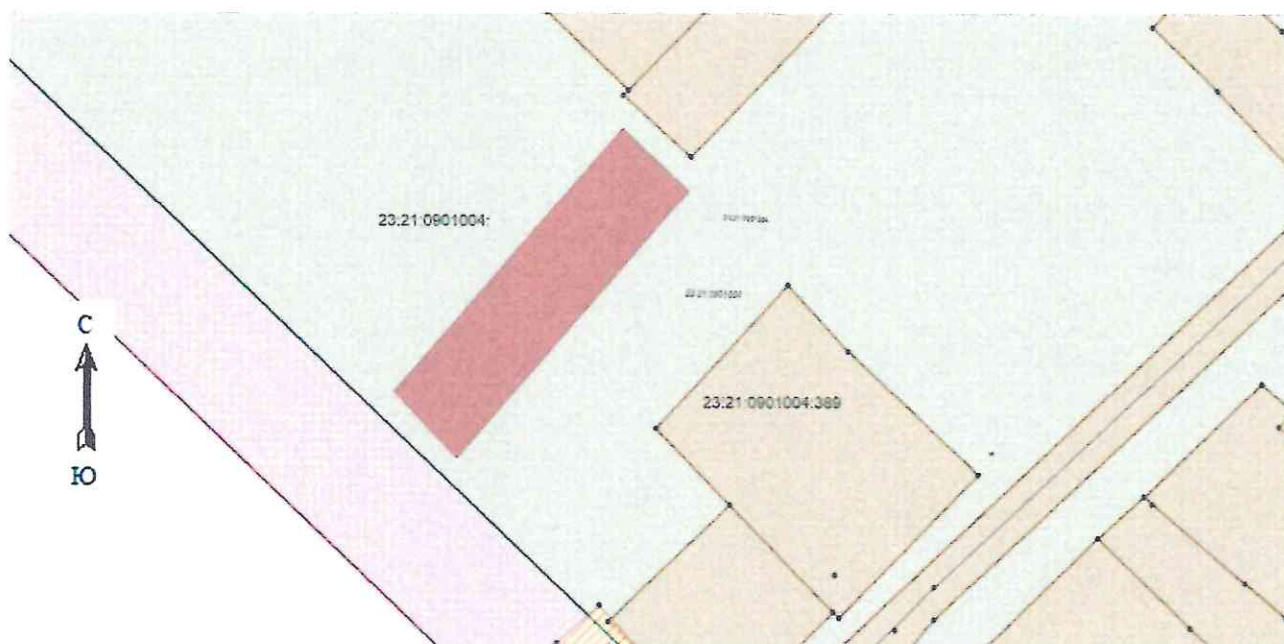

Масштаб 1:1000

система координат МСК-23 Зона-2

словные обозначения:

	-Граница проектируемого земельного участка	
	-Граница существующего земельного участка	
23:21:0901004	-Кадастровый номер кадастрового квартала	
●7	-Характерная точка границ земельного участка	