


УТВЕРЖДЕНА

постановлением администрации
муниципального образования
Новокубанский район

от « » 2022г. №

Схема расположения земельного участка или земельных участков на кадастровом плане территории

Условный номер земельного участка		
=		
Площадь земельного участка <u>2173</u> м ²		
Обозначение характерных точек границ	Координаты, м	
	X	Y
1	2	3
1	432996.55	2326318.29
2	432976.63	2326337.50
3	432946.28	2326305.89
4	432971.59	2326282.40
5	433042.45	2326343.64
6	433034.02	2326352.60
1	432996.55	2326318.29

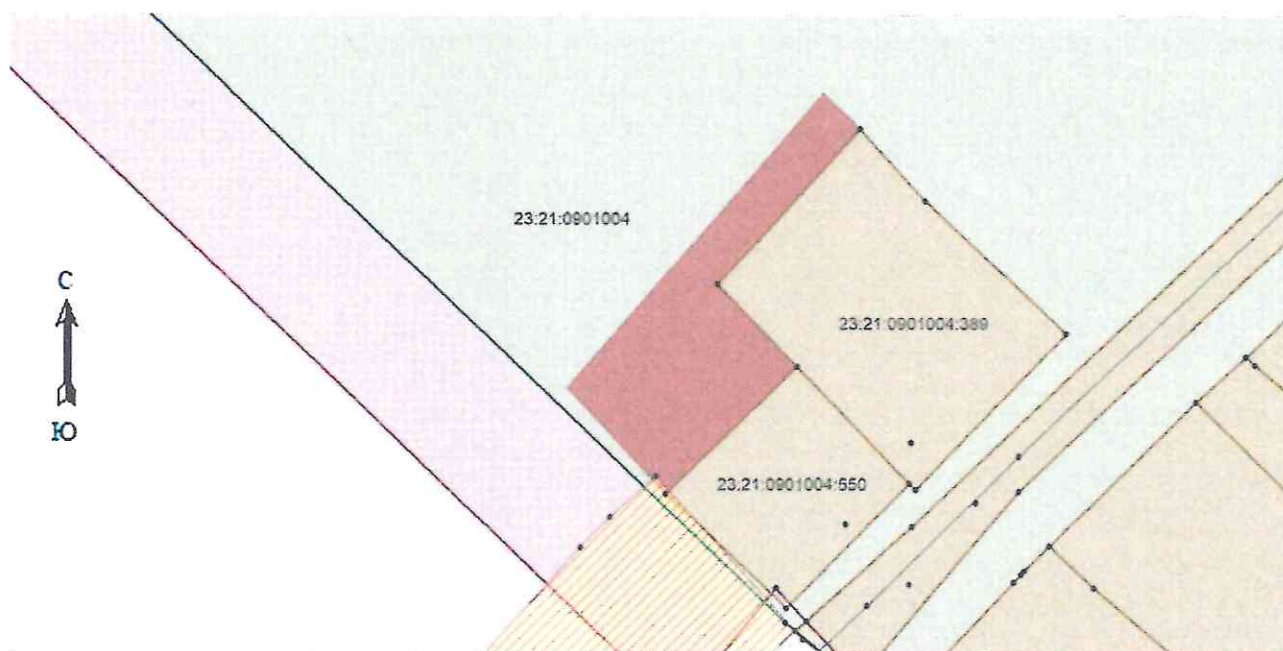

Масштаб 1:1000

система координат МСК-23 Зона-2

словные обозначения:

	-Граница проектируемого земельного участка	
	-Граница существующего земельного участка	
23.21:0901004	-Кадастровый номер кадастрового квартала	
●7	-Характерная точка границ земельного участка	