

УТВЕРЖДЕНА


постановлением администрации  
муниципального образования  
Новокубанский район

от «  »                      2022г. №  

**Схема расположения земельного участка или земельных участков на кадастровом  
плане территории**

Условный номер земельного участка =		
Площадь земельного участка 482 м <sup>2</sup>		
Обозначение характерных точек границ	Координаты, м	
	X	Y
1	2	3
1	461772.45	2303785.82
2	461778.08	2303797.41
3	461722.90	2303818.14
4	461721.43	2303814.89
1	461772.45	2303785.82

23:21:0703001

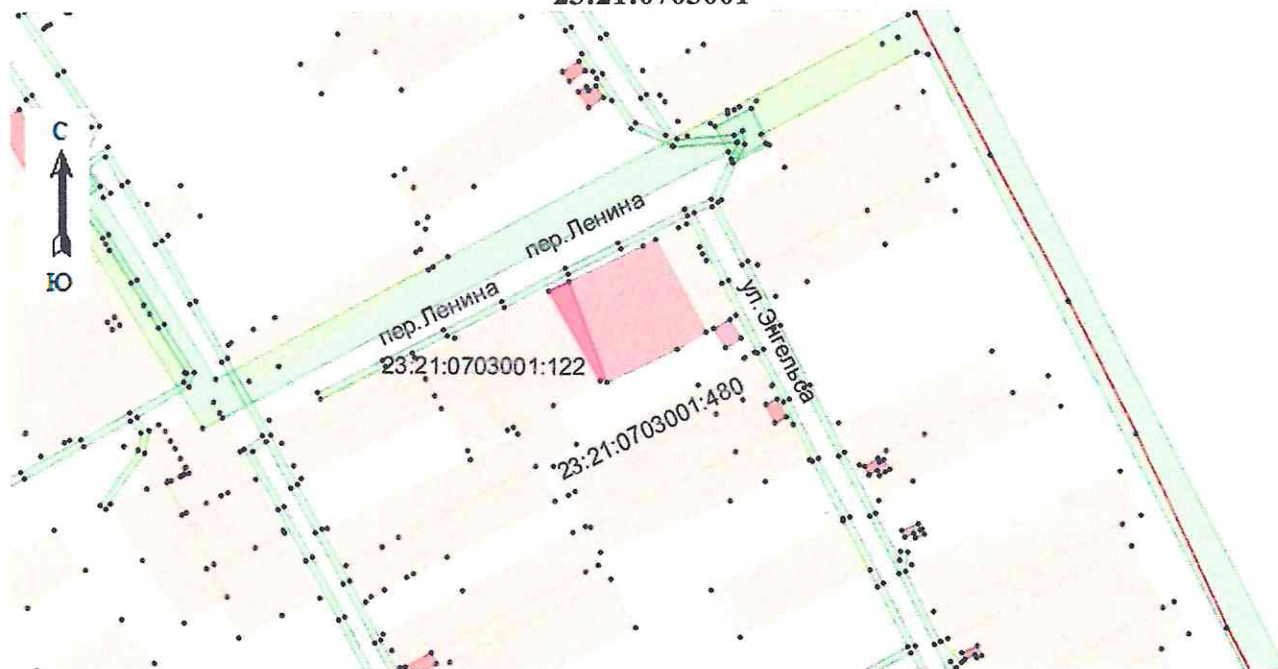

Масштаб 1:1000

система координат МСК-23 Зона-2

**словные обозначения:**

	-Граница проектируемого земельного участка	
	-Граница существующего земельного участка	
23:21:0703001	-Кадастровый номер кадастрового квартала	
●7	-Характерная точка границ земельного участка	