

УТВЕРЖДЕНА

постановлением администрации

муниципального образования


Новокубанский район

от «\_\_» \_\_\_\_\_ 2022г. №\_\_

**Схема расположения земельного участка или земельных участков на кадастровом плане территории**

Условный номер земельного участка		
=		
Площадь земельного участка 332 м <sup>2</sup>		
Обозначение характерных точек границ	Координаты, м	
	X	Y
1	2	3
1	492570.10	2301295.52
2	492551.47	2301313.95
3	492542.04	2301304.25
4	492561.25	2301287.25
1	492570.10	2301295.52

**23:21:0107001**

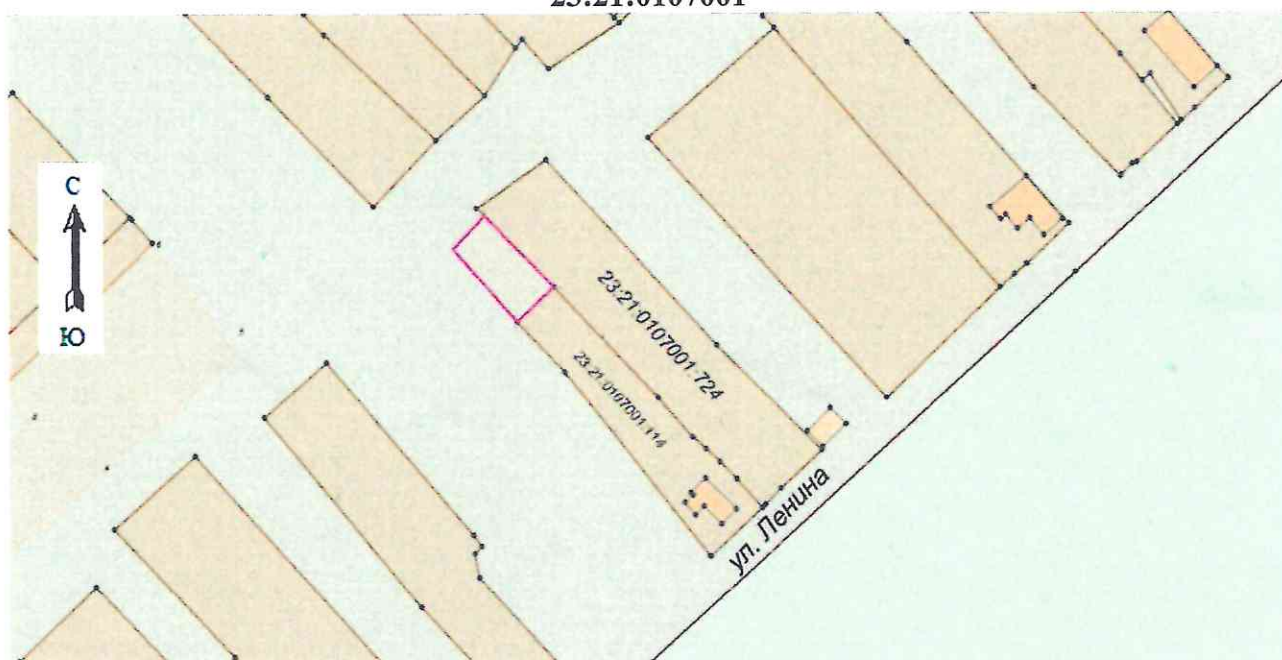

Масштаб 1:1000

система координат МСК-23 Зона-2

**словные обозначения:**

	-Граница проектируемого земельного участка	
	-Граница существующего земельного участка	
23:21:0107001	Кадастровый номер кадастрового квартала	
●7	-Характерная точка границ земельного участка	