


УТВЕРЖДЕНА
 постановлением администрации
 муниципального образования
 Новокубанский район
 от «__» _____ 2017 г. №__

**Схема расположения земельного участка или земельных участков на кадастровом
 плане территории**

Условный номер земельного участка —		
Площадь земельного участка 5079 м ²		
Обозначение характерных точек границ	Координаты, м	
	X	Y
1	2	3
н1	491855.97	2294677.63
н2	491822.61	2294636.72
н3	491801.49	2294610.83
н4	491814.42	2294600.34
н5	492011.26	2294839.16
н6	492000.05	2294849.60
н1	491855.97	2294677.63

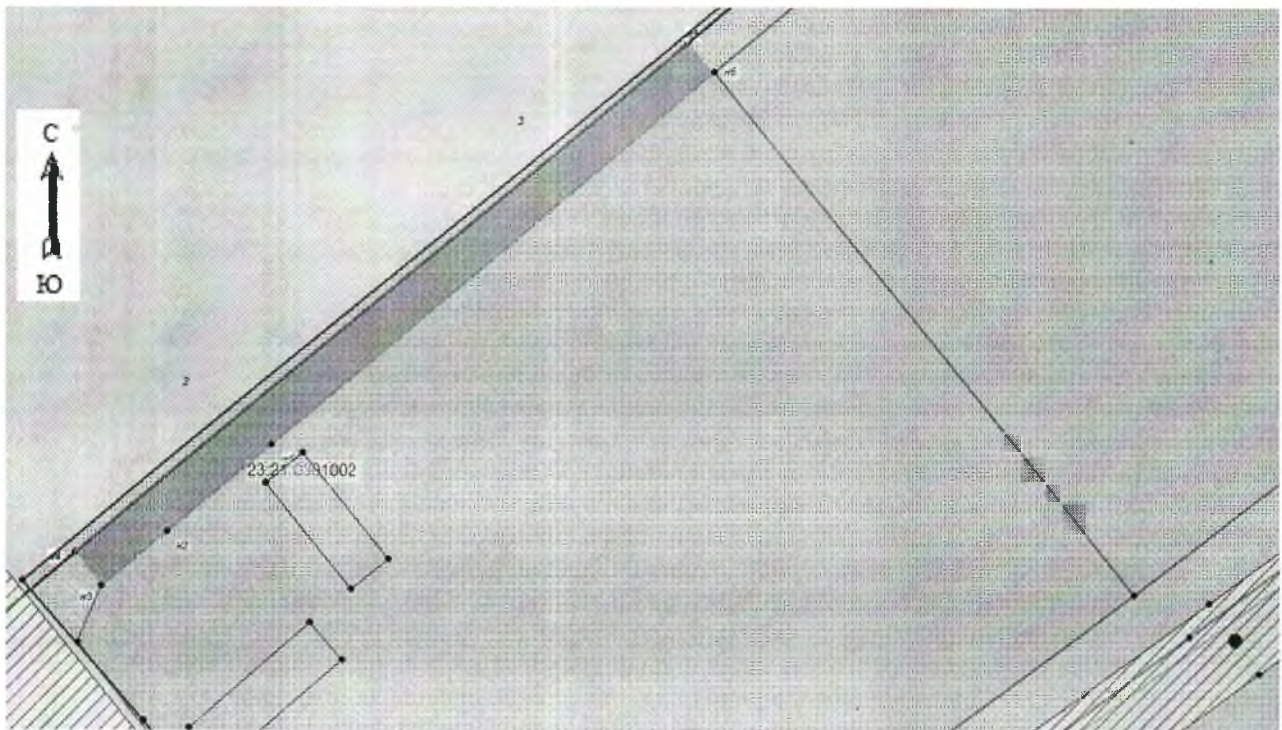

Масштаб 1:1000 система координат МСК-23 Зона-2

словные обозначения:

	-Граница проектируемого земельного участка	
	-Граница существующего земельного участка	
23:21:0301002	-Кадастровый номер кадастрового квартала	
●7	-Характерная точка границ земельного участка	