


УТВЕРЖДЕНА
 постановлением администрации
 муниципального образования
 Новокубанский район

от « » 2017 г. №

**Схема расположения земельного участка или земельных участков на кадастровом
 плане территории**

Условный номер земельного участка —		
Площадь земельного участка 817 м²		
Обозначение характерных точек границ	Координаты, м	
	X	Y
1	2	3
н1	480803.02	2310862.85
н2	480809.40	2310908.90
н3	480791.93	2310911.23
н4	480786.66	2310874.18
н5	480785.42	2310865.91
н1	480803.02	2310862.85

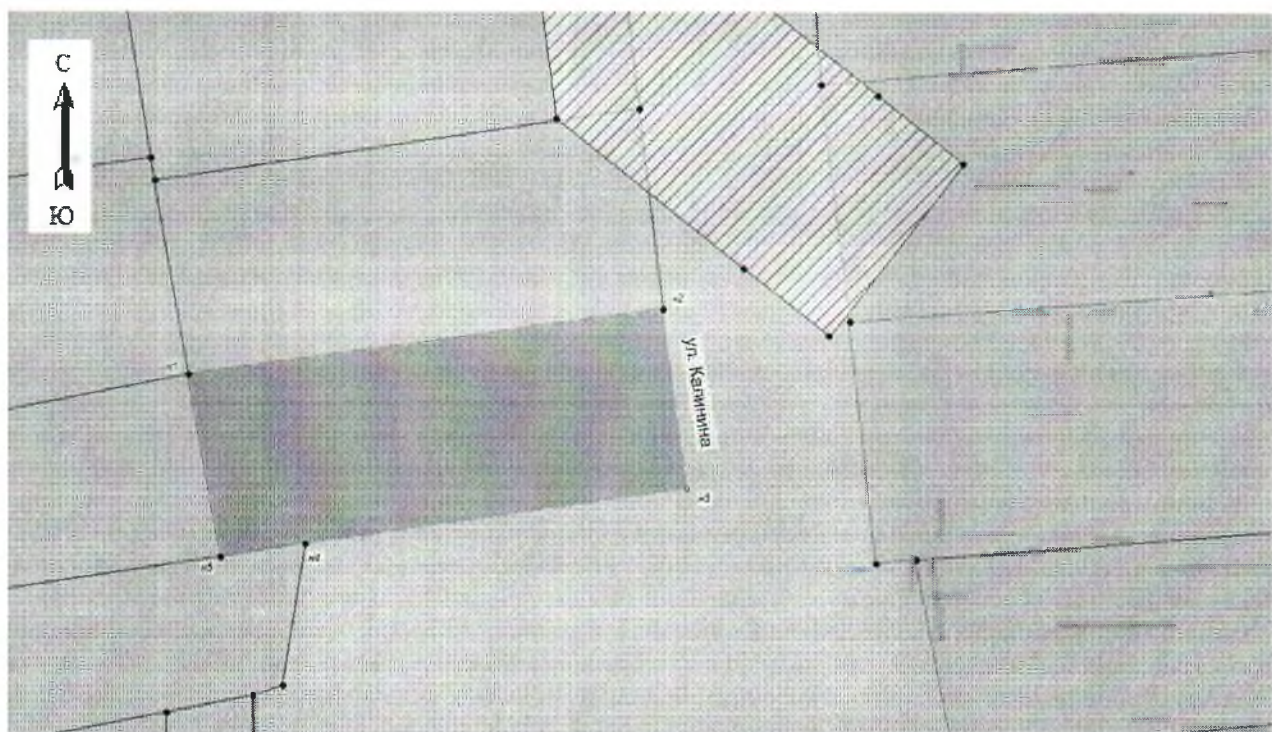

Масштаб 1:1000 система координат МСК-23 Зона-2

словные обозначения:

	-Граница проектируемого земельного участка	
	-Граница существующего земельного участка	
23:21:0501002	Кадастровый номер кадастрового квартала	
●7	-Характерная точка границ земельного участка	