


**УТВЕРЖДЕНА**  
постановлением администрации  
муниципального образования  
Новокубанский район

от «\_\_» \_\_\_\_\_ 2022 года № \_\_\_\_\_

**Схема расположения земельного участка или земельных участков на кадастровом  
плане территории**

Условный номер земельного участка =		
Площадь земельного участка 1886 м <sup>2</sup>		
Обозначение характерных точек границ	Координаты, м	
	X	Y
1	2	3
1	480134.98	2310308.42
2	480140.28	2310313.40
3	480141.51	2310350.51
4	480136.30	2310351.55
5	480116.58	2310355.79
6	480122.23	2310385.75
7	480110.02	2310392.47
8	480094.02	2310347.81
1	480134.98	2310308.42

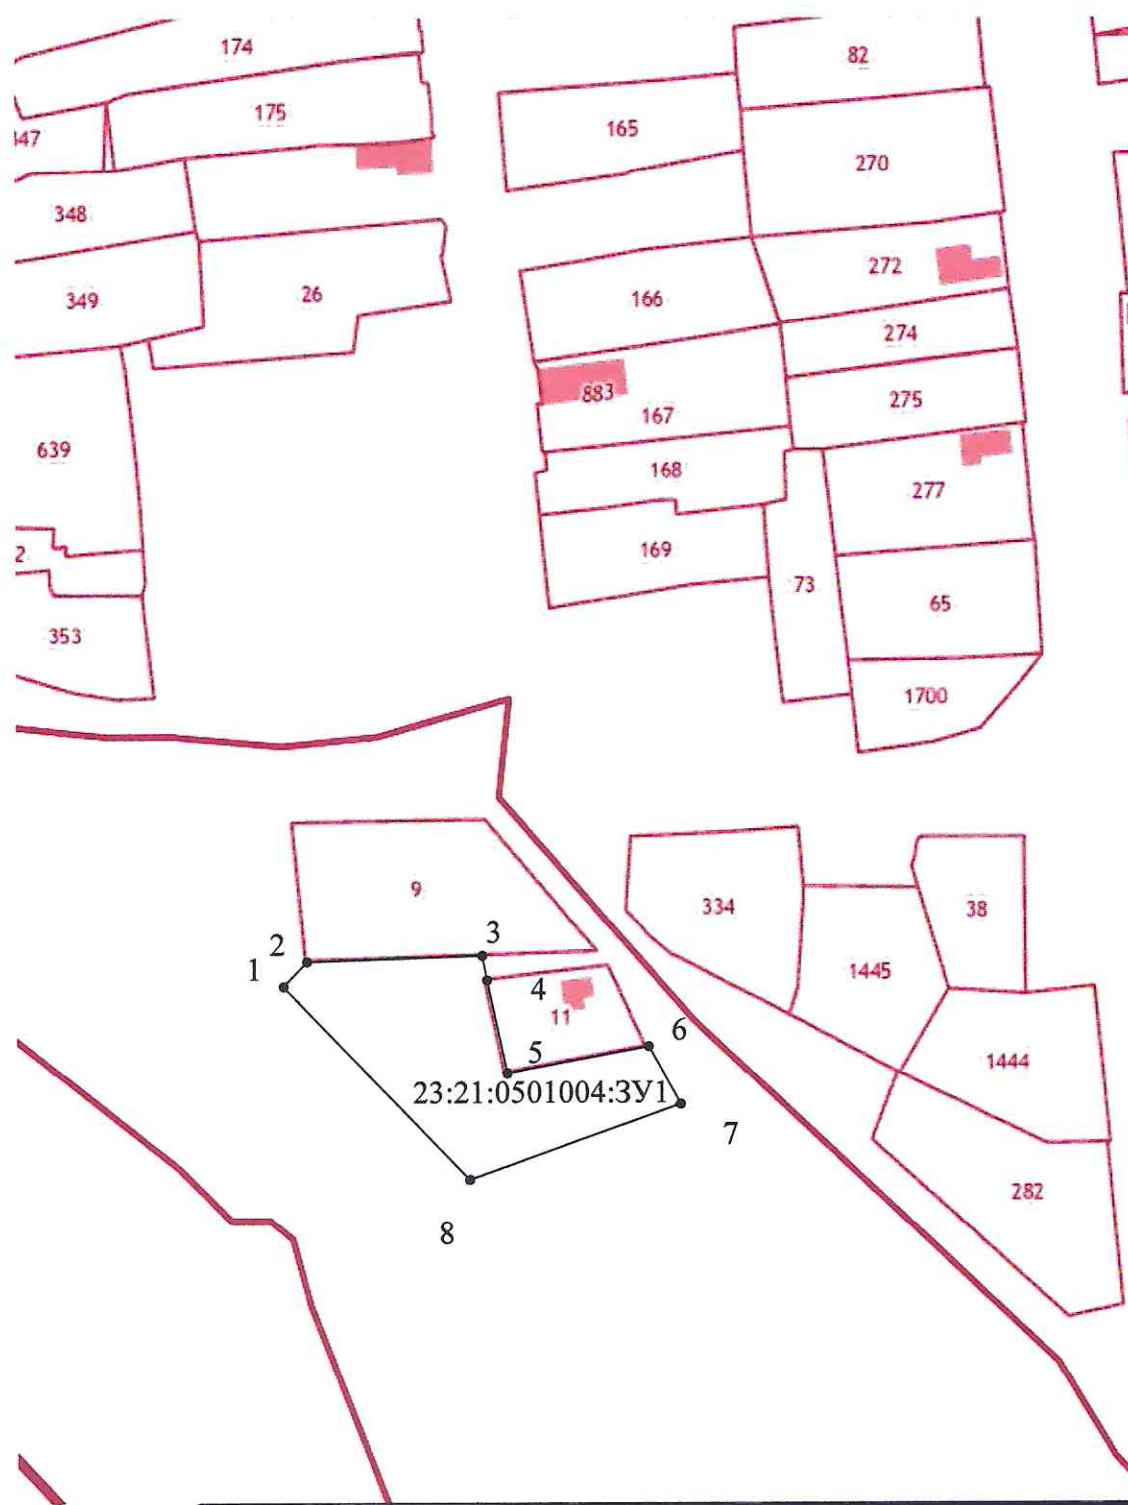

Масштаб 1:1600