

УТВЕРЖДЕНА

постановлением администрации

муниципального образования


Новокубанский район

от «  »                      2022г. №  

**Схема расположения земельного участка или земельных участков на кадастровом  
плане территории**

Условный номер земельного участка =		
Площадь земельного участка 784 м <sup>2</sup>		
Обозначение характерных точек границ	Координаты, м	
	X	Y
1	2	3
1	463028.55	2302954.87
2	463018.38	2302960.78
3	463051.87	2303018.43
4	463062.04	2303012.52
1	463028.55	2302954.87

**23:21:0703001**

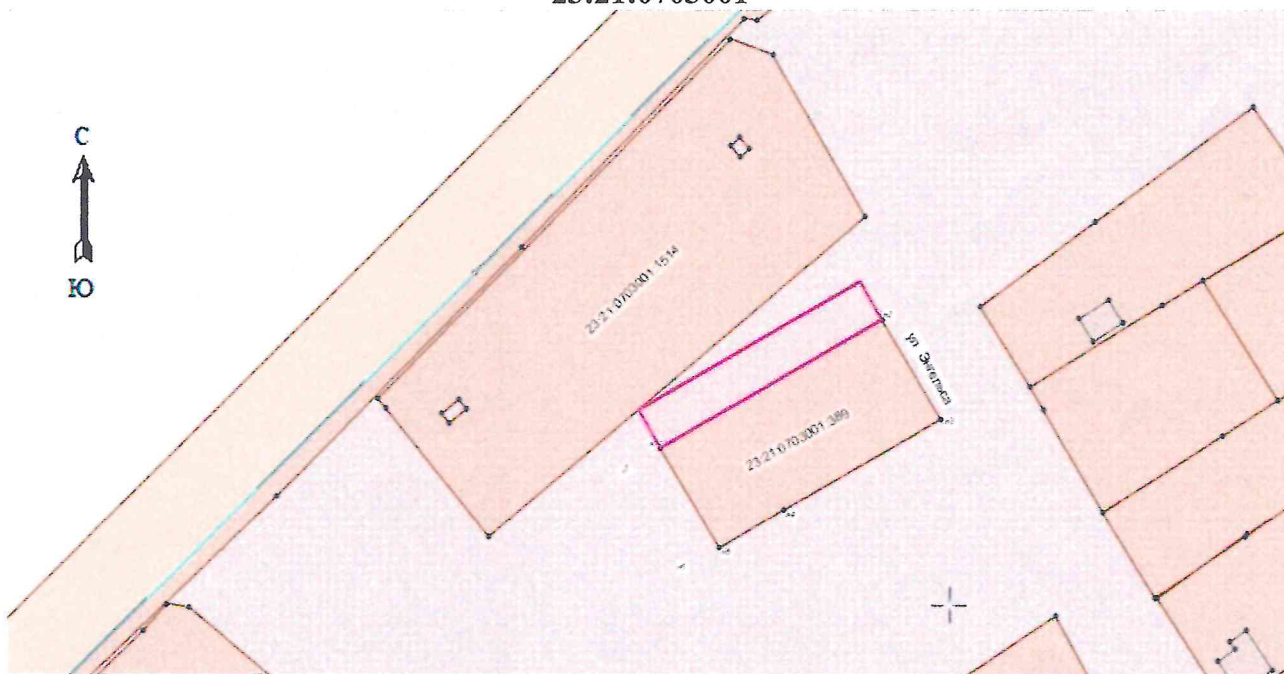

Масштаб 1:1000

система координат МСК-23 Зона-2

**словные обозначения:**

	-Граница проектируемого земельного участка	
	-Граница существующего земельного участка	
23:21:0703001	-Кадастровый номер кадастрового квартала	
●7	-Характерная точка границ земельного участка	