

УТВЕРЖДЕНА


постановлением администрации
муниципального образования
Новокубанский район

от «__» _____ 2022г. №__

**Схема расположения земельного участка или земельных участков на кадастровом
плане территории**

Условный номер земельного участка =		
Площадь земельного участка 560 м ²		
Обозначение характерных точек границ	Координаты, м	
	X	Y
1	2	3
1	459189.93	2312435.10
2	459186.44	2312474.09
3	459173.94	2312473.41
4	459173.58	2312434.83
1	459189.93	2312435.10

23:21:0802001

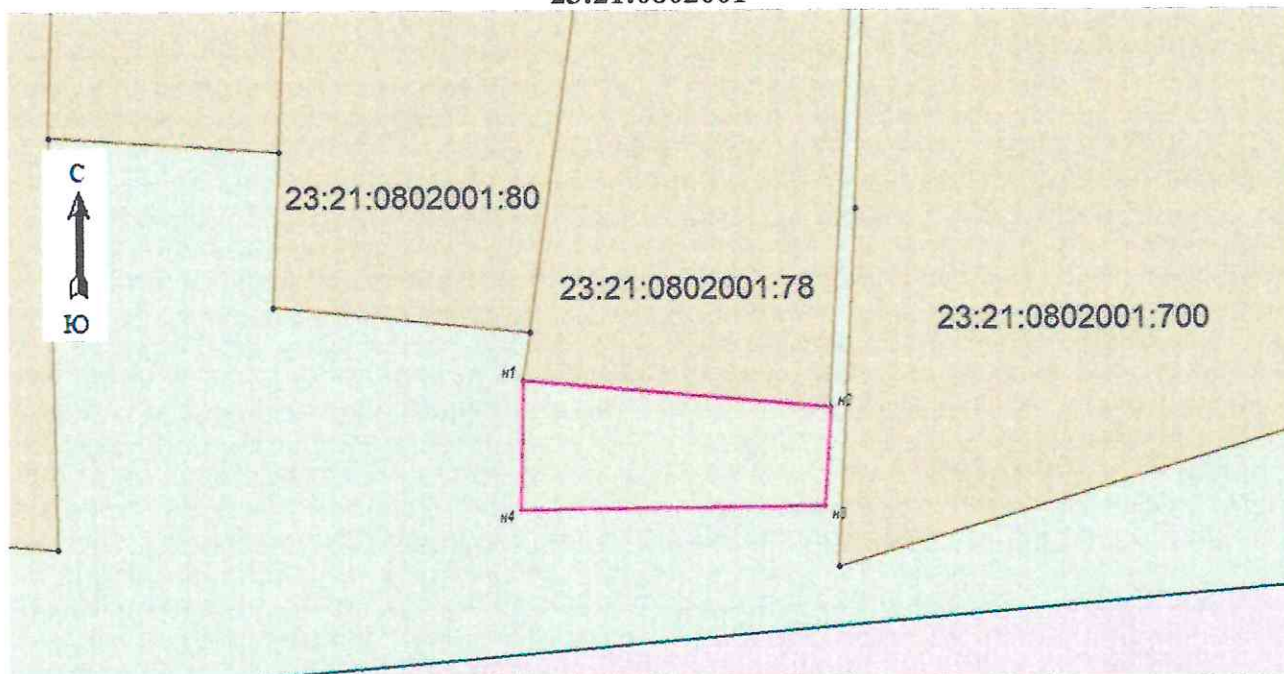

Масштаб 1:1000

система координат МСК-23 Зона-2

словные обозначения:

	-Граница проектируемого земельного участка	
	-Граница существующего земельного участка	
23:21:0802001	Кадастровый номер кадастрового квартала	
●7	-Характерная точка границ земельного участка	