

Х. Рогов - Раче
по смет. с зем. уга
по ул. Юбилейная, 15

Утверждена
постановлением администрации
муниципального образования
Новокубанский район


от _____ 2023 № _____

**Схема расположения земельного участка или земельных участков на
кадастровом плане территории**

Условный номер земельного участка –		
Площадь земельного участка <u>1555</u> м ²		
Обозначение характерных точек границ	Координаты, м	
	X	Y
1	2	3
1	489202.24	2291892.23
2	489216.01	2291908.43
3	489248.54	2291947.13
4	489269.61	2291930.40
5	489272.72	2291933.98
6	489255.96	2291947.16
7	489272.03	2291966.60
8	489255.21	2291980.86
9	489226.74	2291948.23
10	489233.29	2291942.98
11	489194.83	2291898.72
1	489202.24	2291892.23

23:21:0302001

Система координат: МСК-23, зона 2

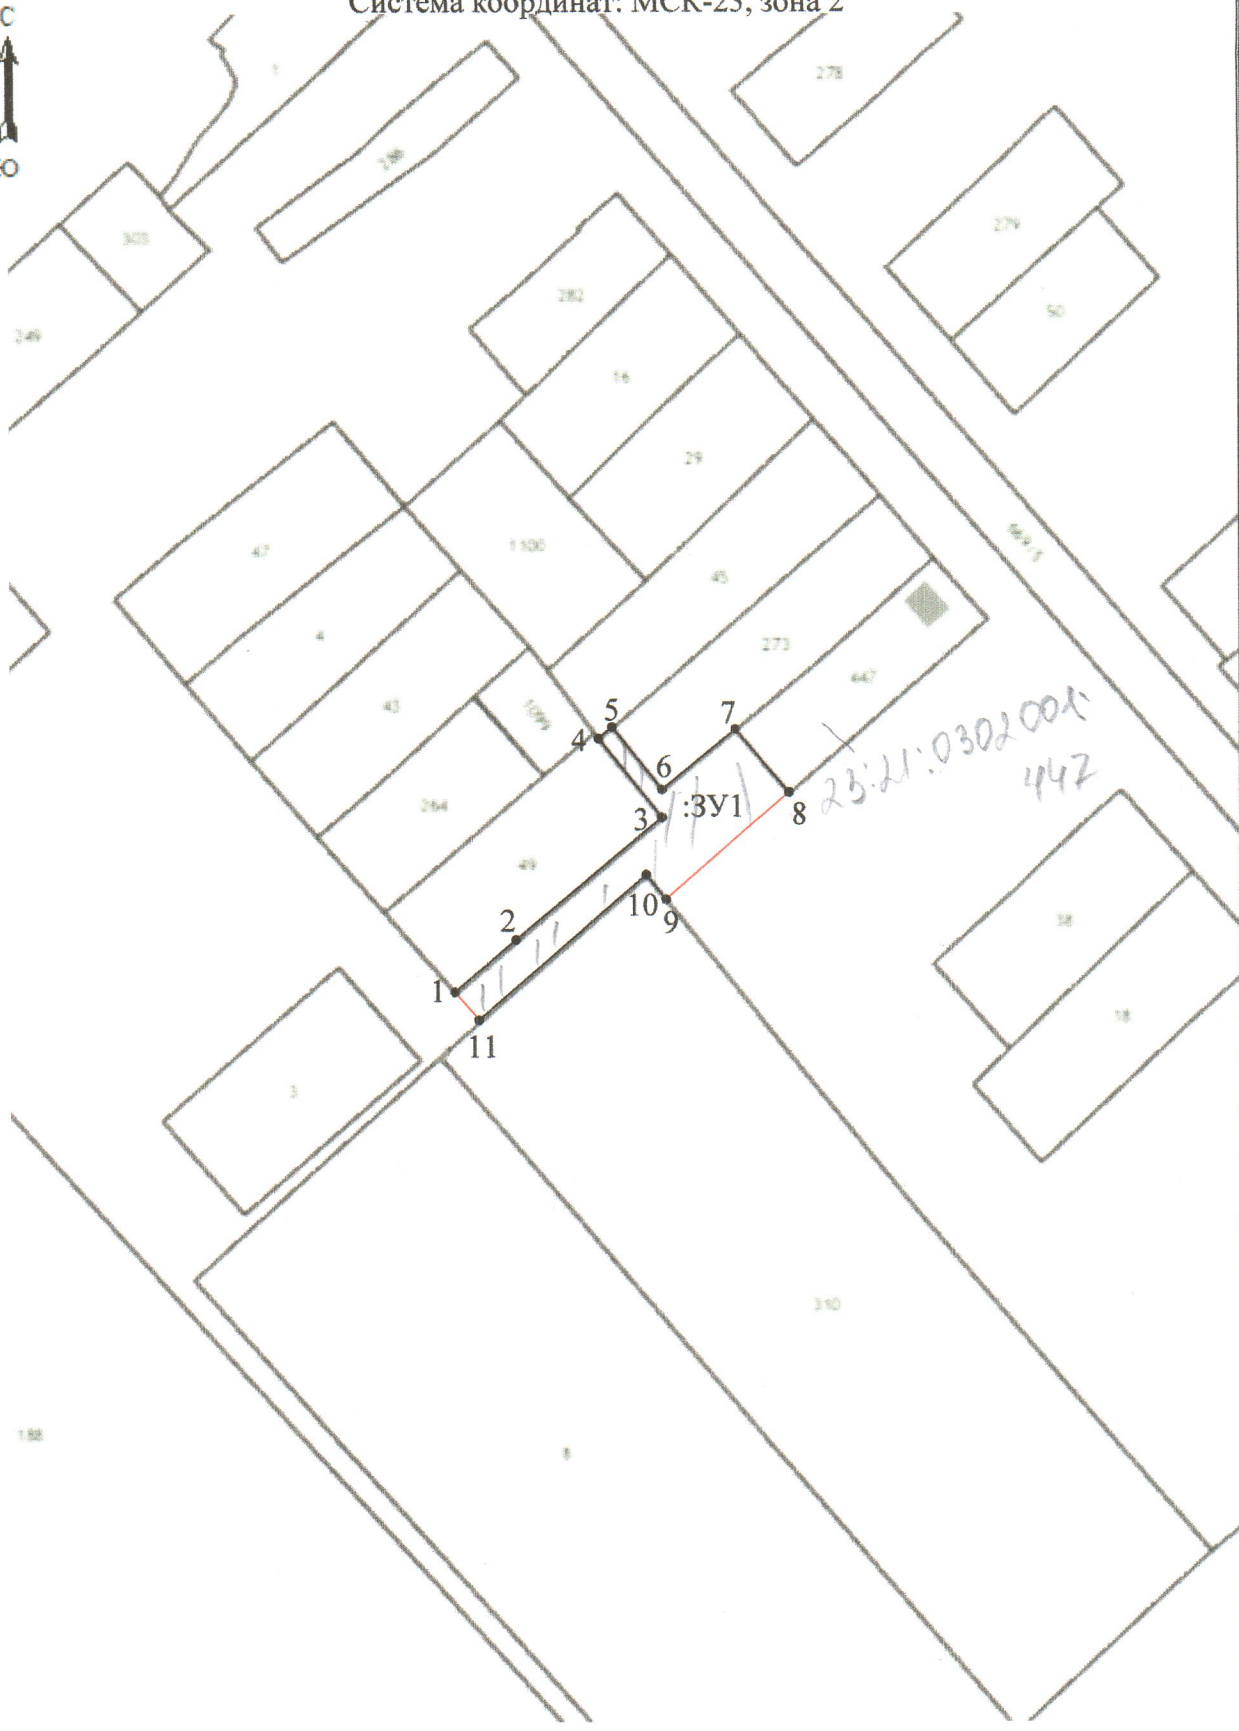

Масштаб: 1:2000