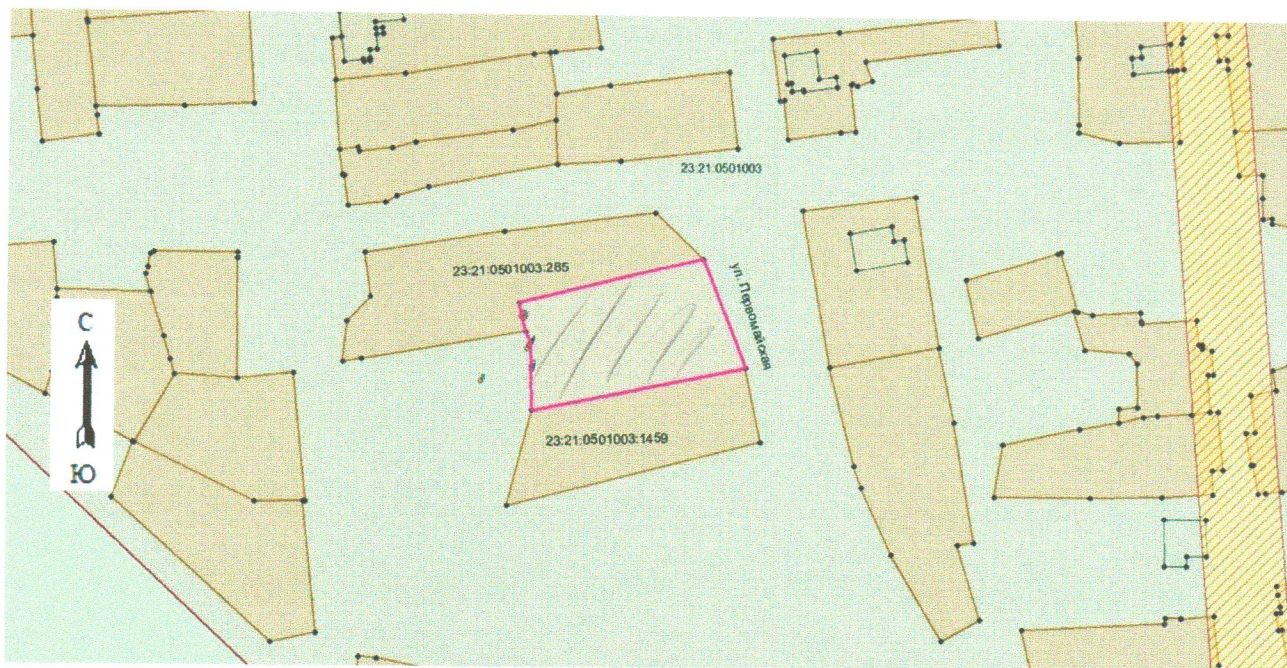


УТВЕРЖДЕНА  
 постановлением администрации  
 муниципального образования  
 Новокубанский район  
 от «\_\_» \_\_\_\_\_ 2023г. №\_\_



Схема расположения земельного участка или земельных участков  
 на кадастровом плане территории

Условный номер земельного участка = (указывается в случае, если предусматривается образование двух и более земельных участков)		
Площадь земельного участка <u>1543</u> м <sup>2</sup> (указывается проектная площадь образуемого земельного участка, вычисленная с использованием технологических и программных средств, в том числе размещенных на официальном сайте федерального органа исполнительной власти, уполномоченного Правительством Российской Федерации на осуществление государственного кадастрового учета, государственной регистрации прав, ведение Единого государственного реестра недвижимости и предоставление сведений, содержащихся в Едином государственном реестре недвижимости, в информационно-телекоммуникационной сети «Интернет» (далее - официальный сайт), с округлением до 1 квадратного метра. Указанное значение площади земельного участка может быть уточнено при проведении кадастровых работ не более чем на десять процентов)		
Обозначение характерных точек границ	Координаты, м (указываются в случае подготовки схемы расположения земельного участка с использованием технологических и программных средств, в том числе размещенных на официальном сайте. Значения координат, полученные с использованием указанных технологических и программных средств, указываются с округлением до 0,01 метра)	
	X	Y
1	2	3
1	480153.80	2310540.52
2	480166.13	2310588.63
3	480137.15	2310599.84
4	480125.82	2310544.05
5	480136.19	2310543.86
6	480143.52	2310543.68
7	480146.26	2310542.28
1	480153.80	2310540.52

ст. Прохорова, по адресу: с/п.у. по ул. Герасимов



Масштаб 1:1000      система координат МСК-23 Зона-2  
**словные обозначения:**

	-Граница проектируемого земельного участка	
	-Граница существующего земельного участка	
23:21:0501003	Кадастровый номер кадастрового квартала	
●7	-Характерная точка границ земельного участка	