


# План границ объекта

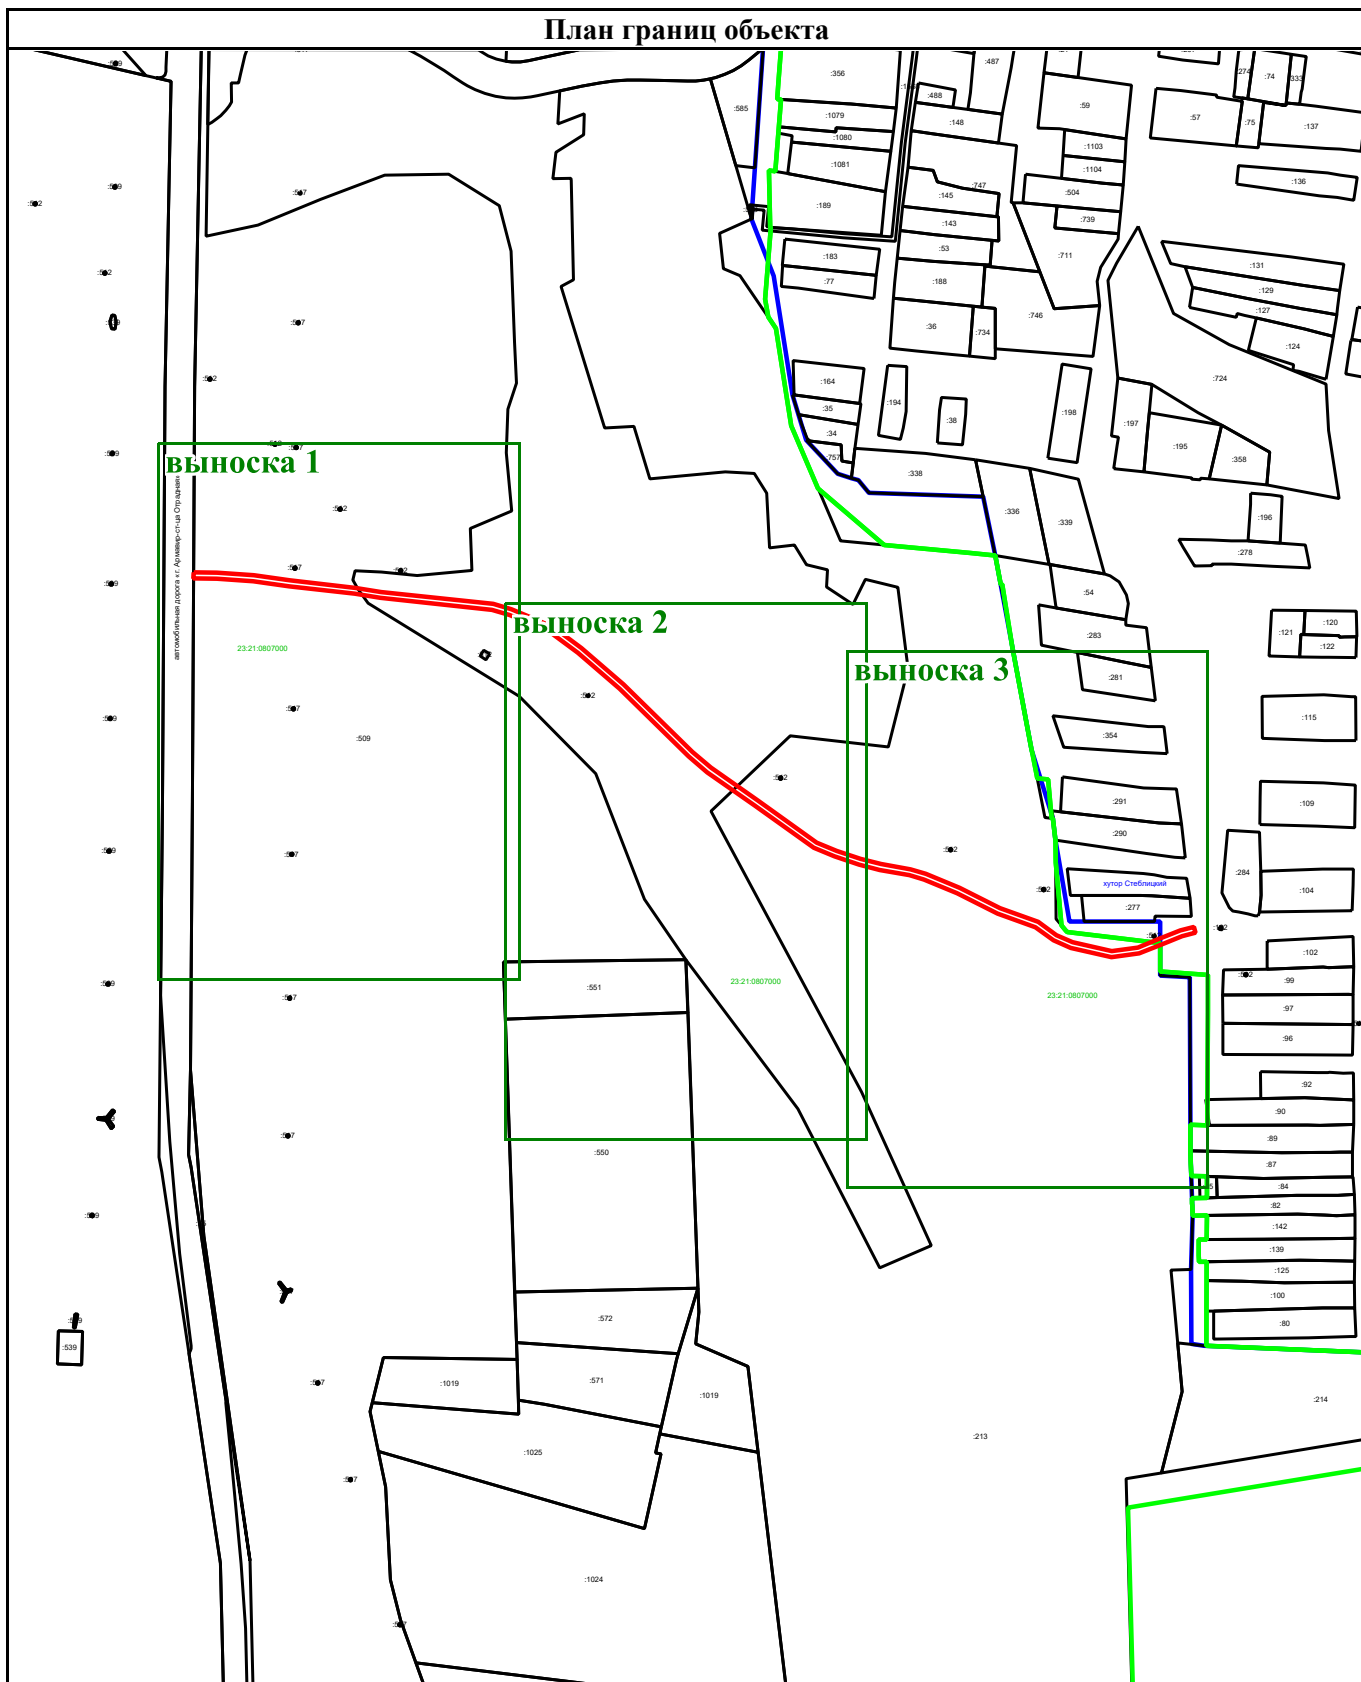


Масштаб 1:7 500

## Условные обозначения:

- 278 - обозначение характерной точки границы публичного сервитута
- - проектные границы публичного сервитута
- - границы земельных участков, сведения о которых содержатся в ЕГРН
- - граница кадастрового квартала
- - граница населенного пункта

План границ объекта

выноски 1

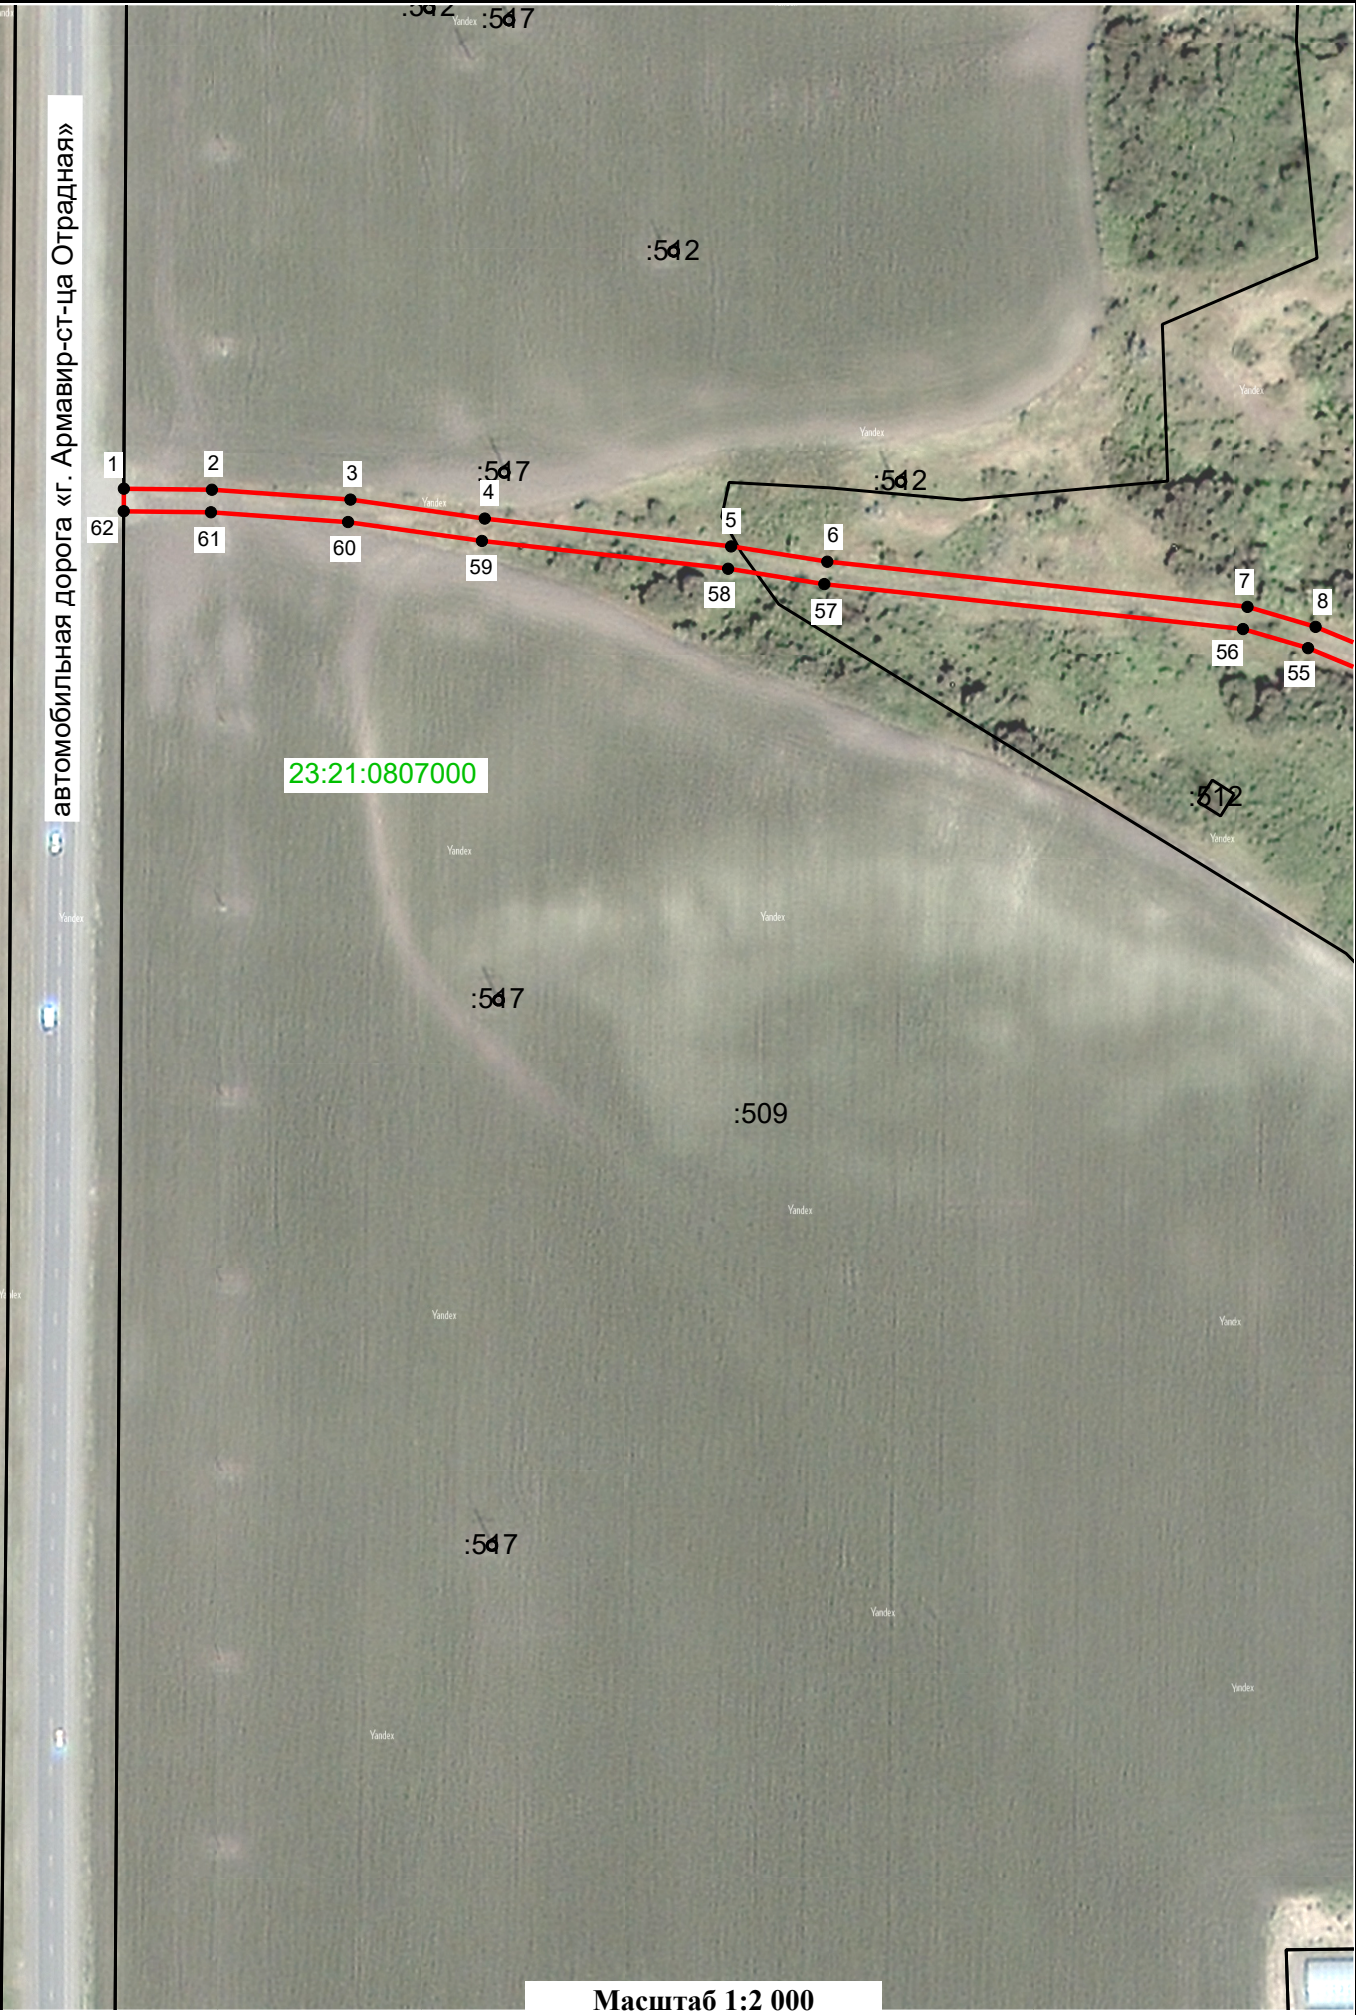

Масштаб 1:2 000



План границ объекта

выноска 2



Масштаб 1:2 000



План границ объекта

выноска 3

